



ПЛАН ЗОН ПЛАНИРУЕМОГО РАЗМЕЩЕНИЯ ОБЪЕКТОВ КАПИТАЛЬНОГО СТРОИТЕЛЬСТВА

район Гольяново города Москвы
район Преображенское города Москвы
район Соколиная Гора города Москвы
район Измайлово города Москвы
район Южное Бутово города Москвы

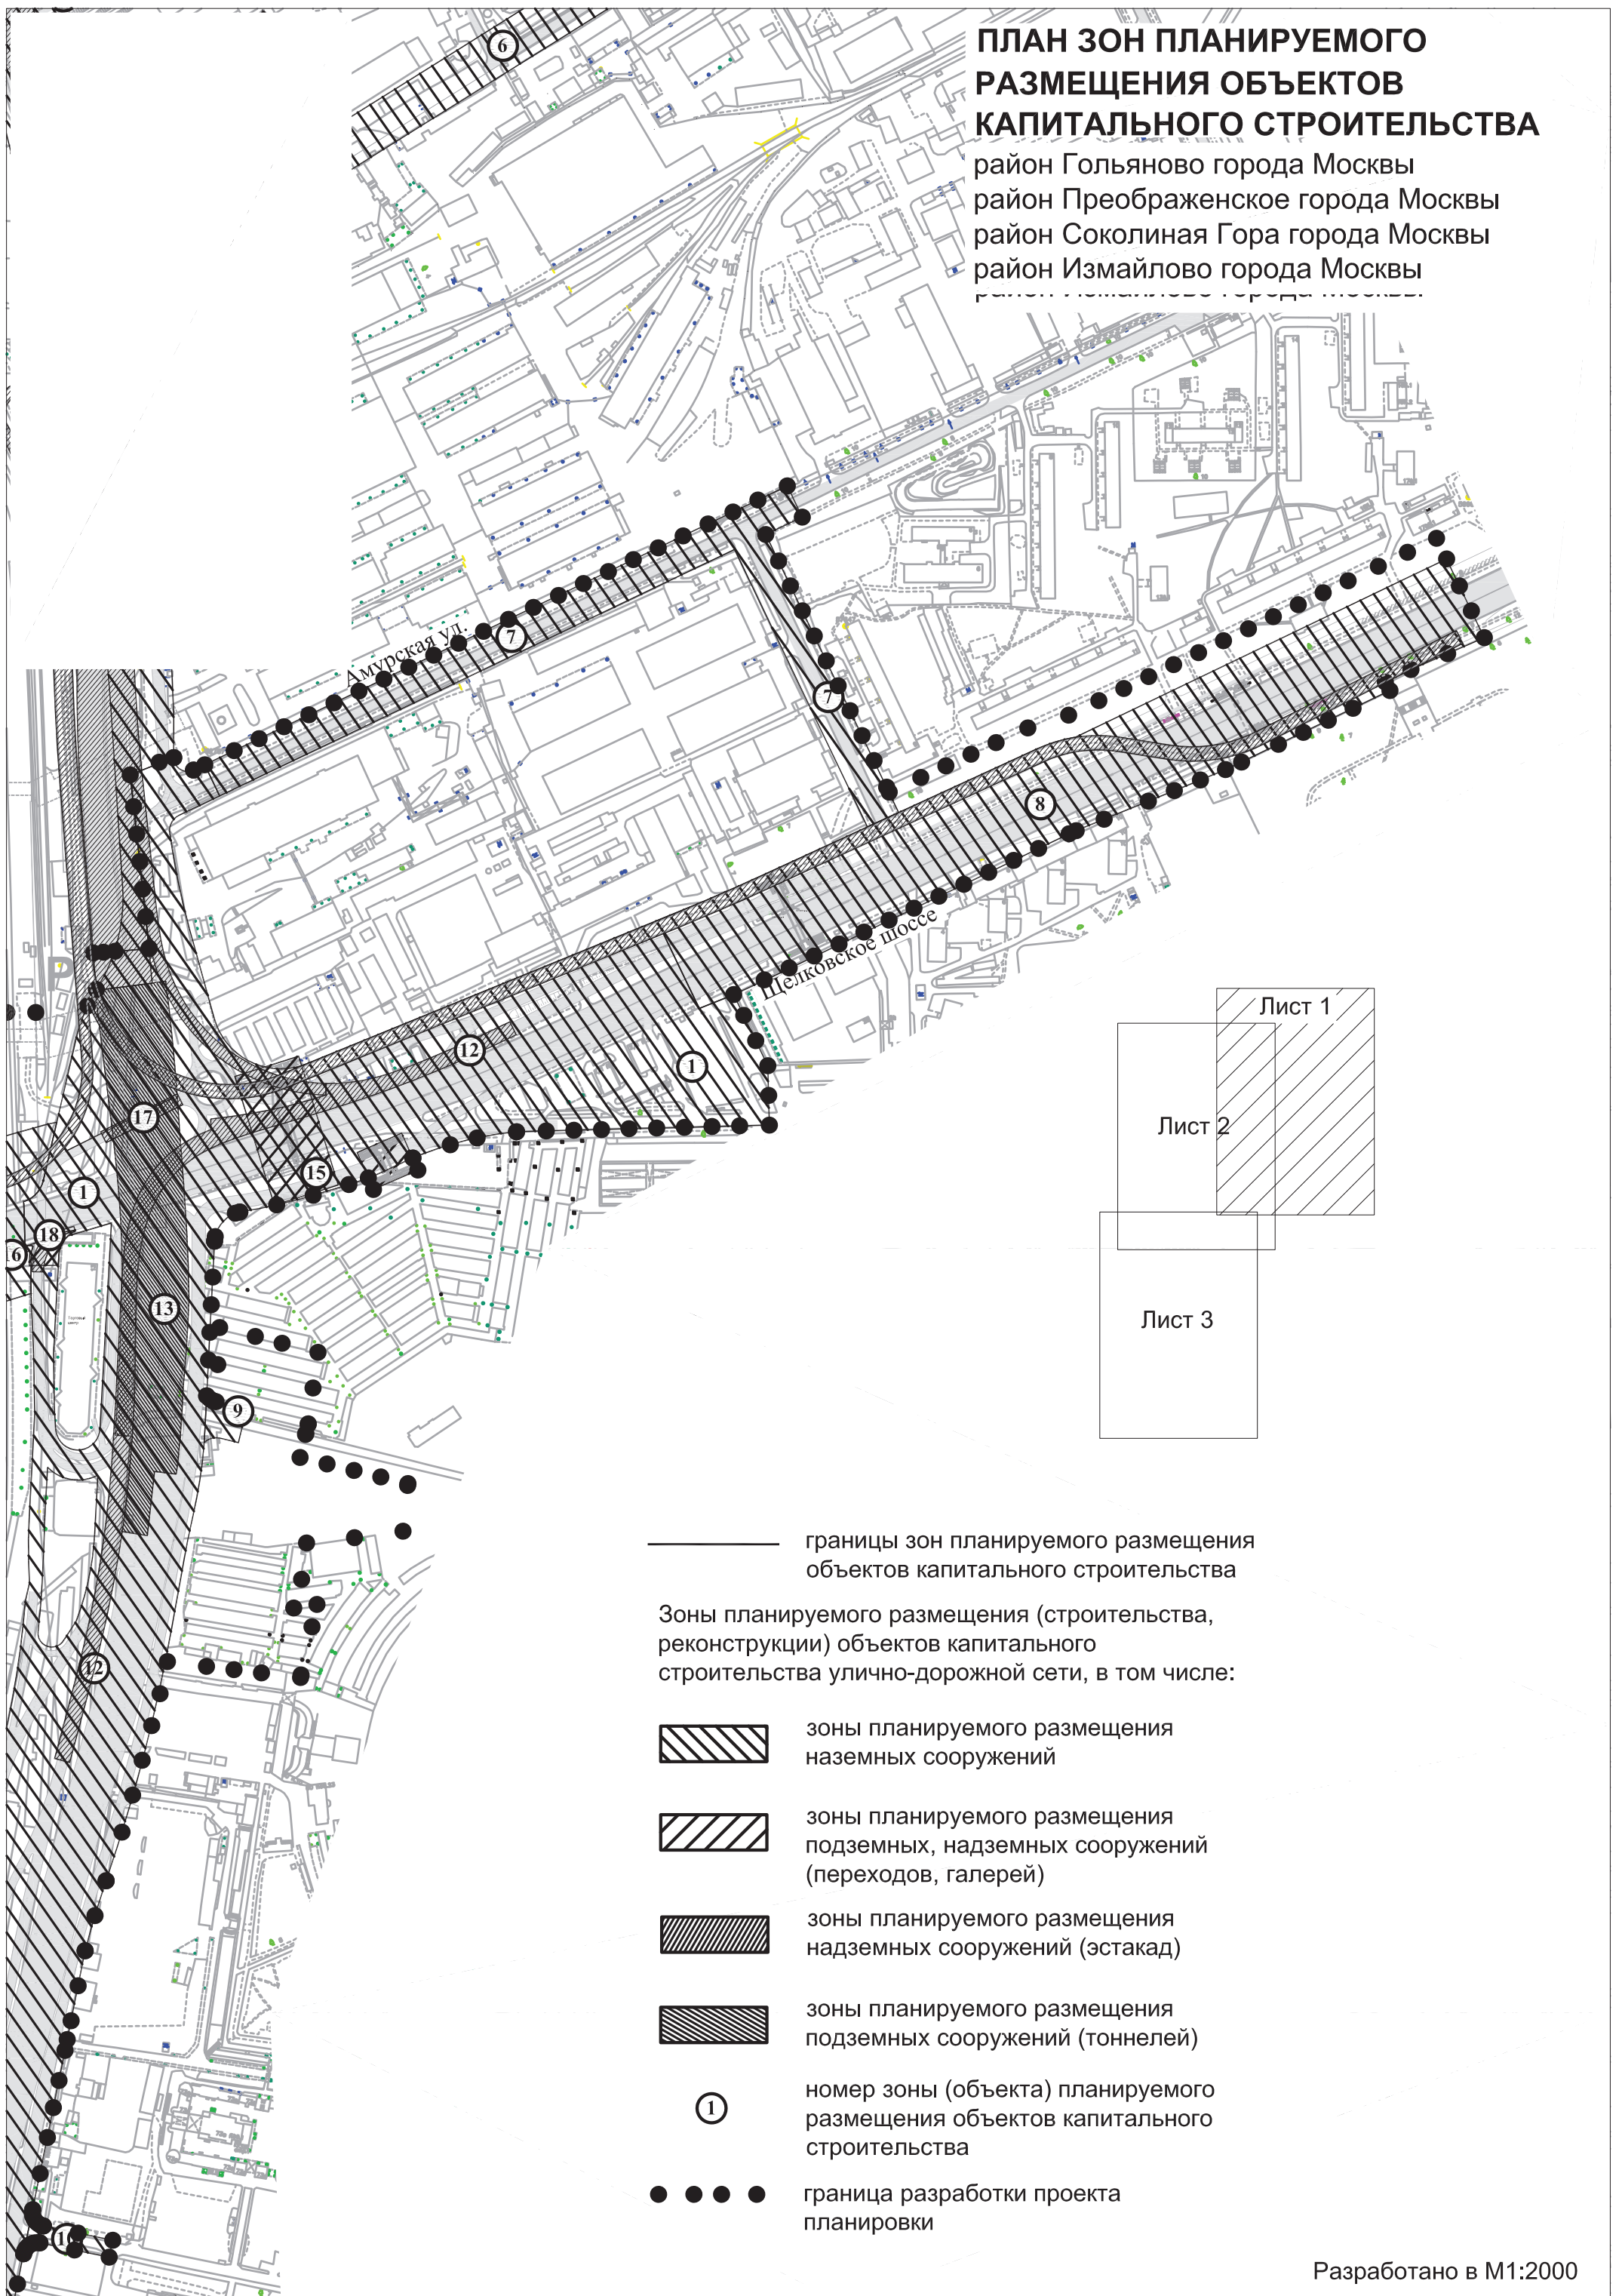


ПЛАН ЗОН ПЛАНИРУЕМОГО РАЗМЕЩЕНИЯ ОБЪЕКТОВ КАПИТАЛЬНОГО СТРОИТЕЛЬСТВА

район Гольяново города Москвы
район Преображенское города Москвы
район Соколиная Гора города Москвы
район Измайлово города Москвы

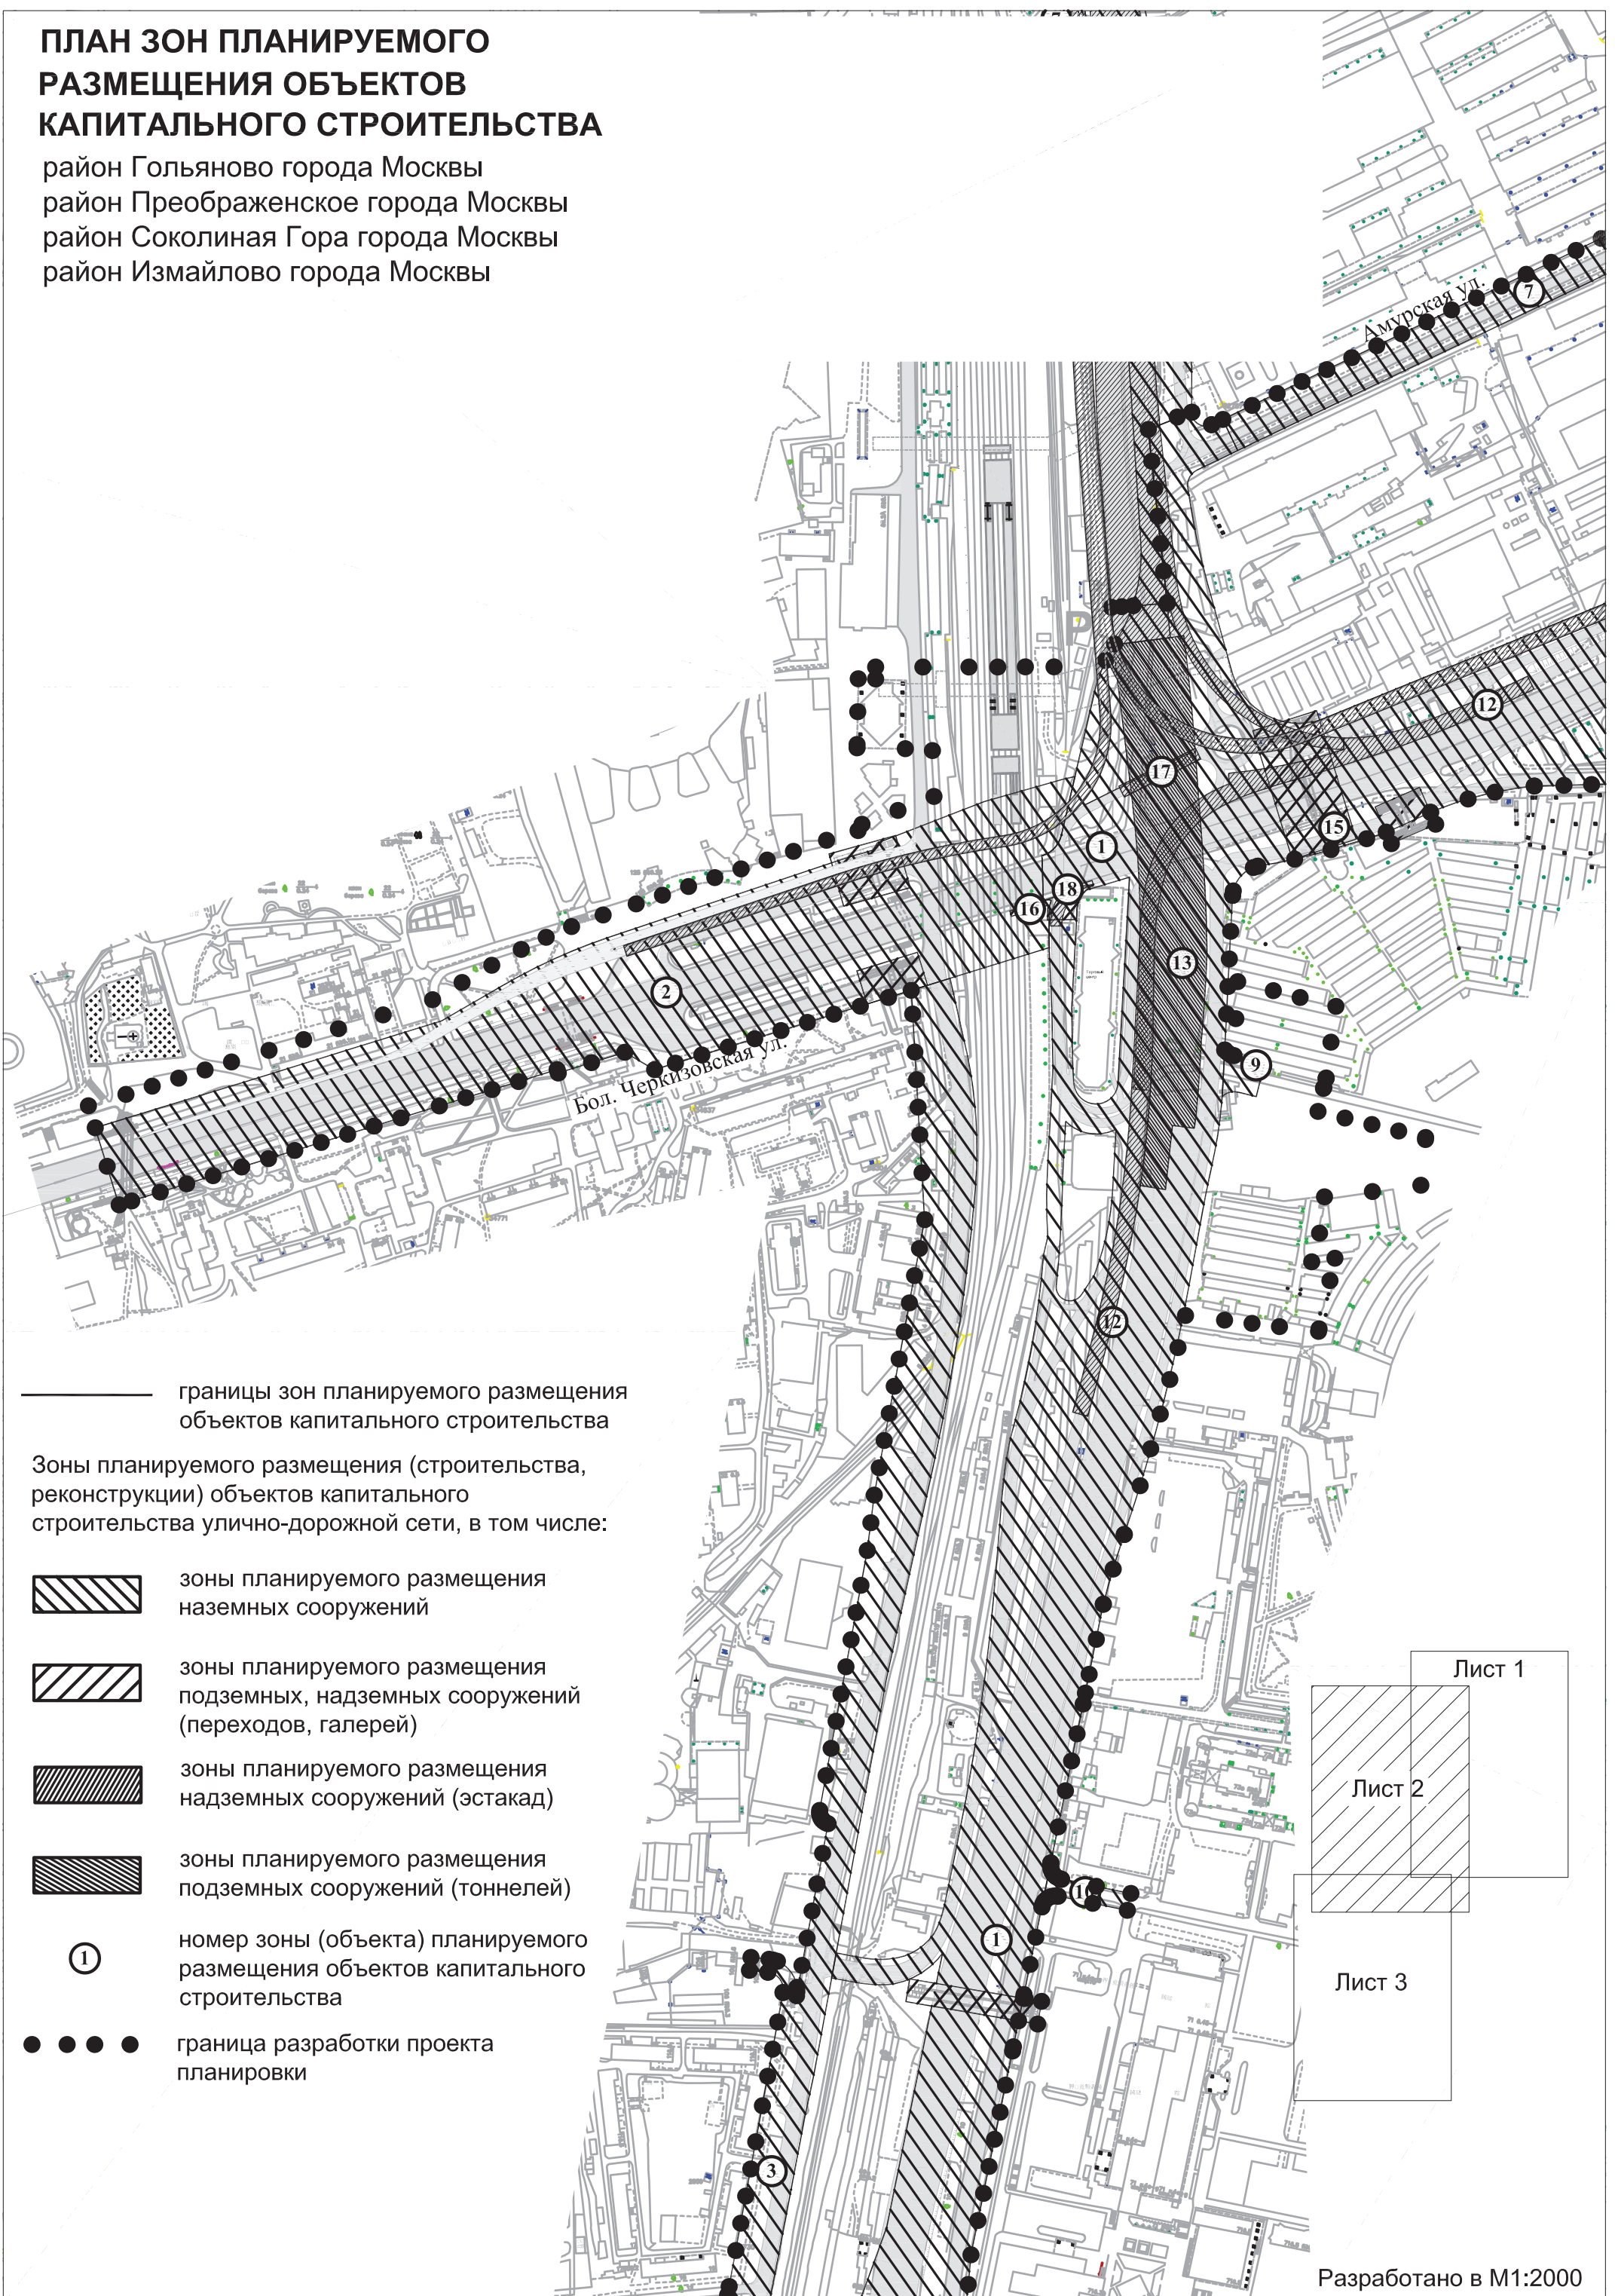

ПЛАН ЗОН ПЛАНИРУЕМОГО РАЗМЕЩЕНИЯ ОБЪЕКТОВ КАПИТАЛЬНОГО СТРОИТЕЛЬСТВА

район Гольяново города Москвы
район Преображенское города Москвы
район Соколиная Гора города Москвы
район Измайлово города Москвы

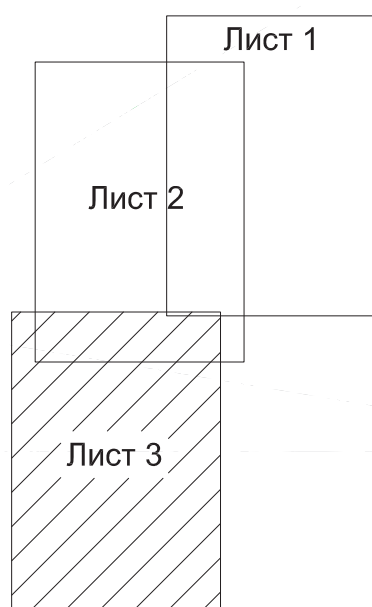

— границы зон планируемого размещения
объектов капитального строительства

Зоны планируемого размещения (строительства,
реконструкции) объектов капитального
строительства улично-дорожной сети, в том числе:



зоны планируемого размещения
наземных сооружений



зоны планируемого размещения
подземных, надземных сооружений
(переходов, галерей)



зоны планируемого размещения
надземных сооружений (эстакад)




зоны планируемого размещения
подземных сооружений (тоннелей)

①

номер зоны (объекта) планируемого
размещения объектов капитального
строительства




граница разработки проекта
планировки

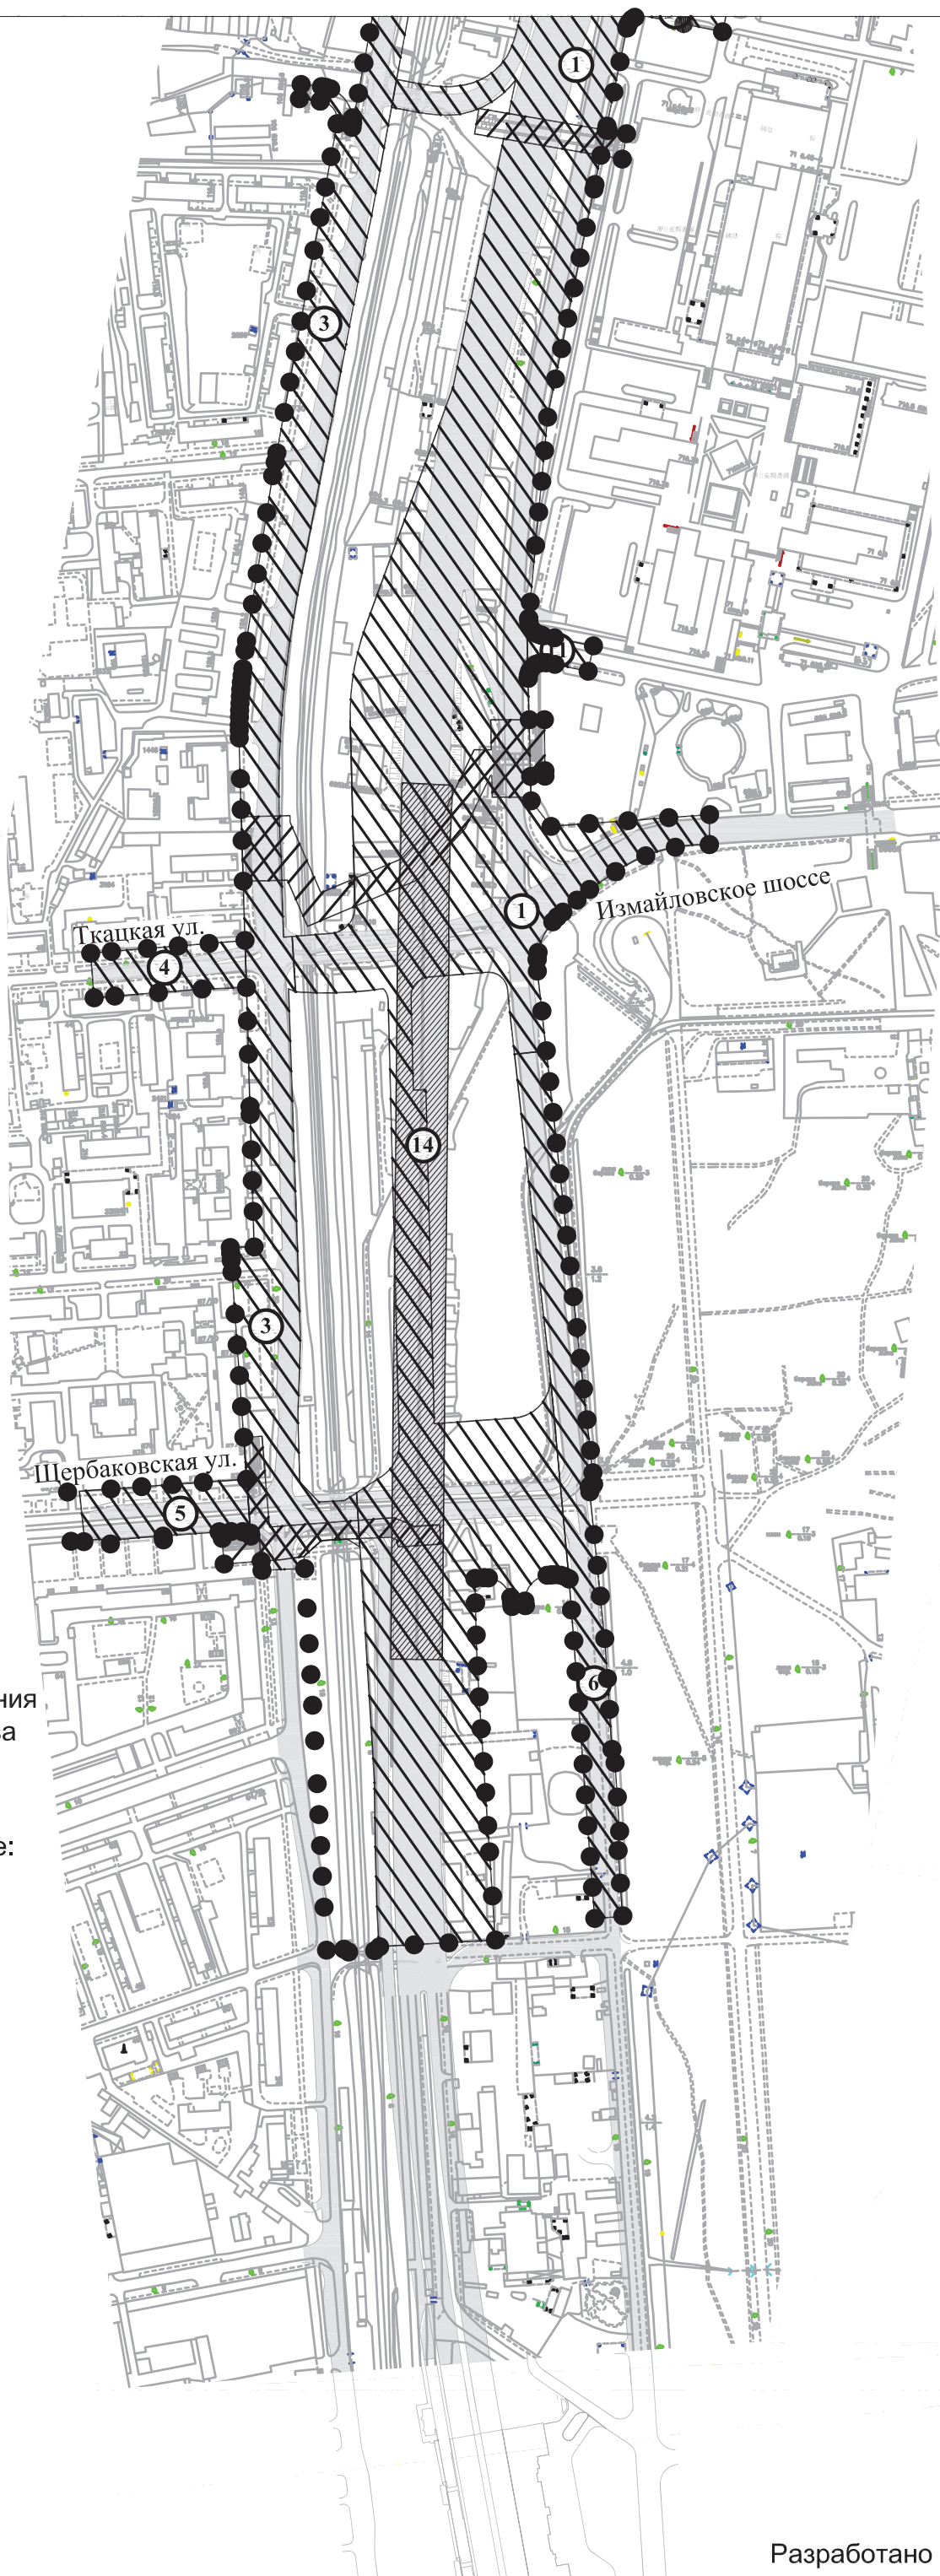


ПЛАНИРОВОЧНОЕ РЕШЕНИЕ ЛИНЕЙНОГО ОБЪЕКТА

район Гольяново города Москвы
район Преображенское города Москвы
район Соколиная Гора города Москвы
район Измайлово города Москвы

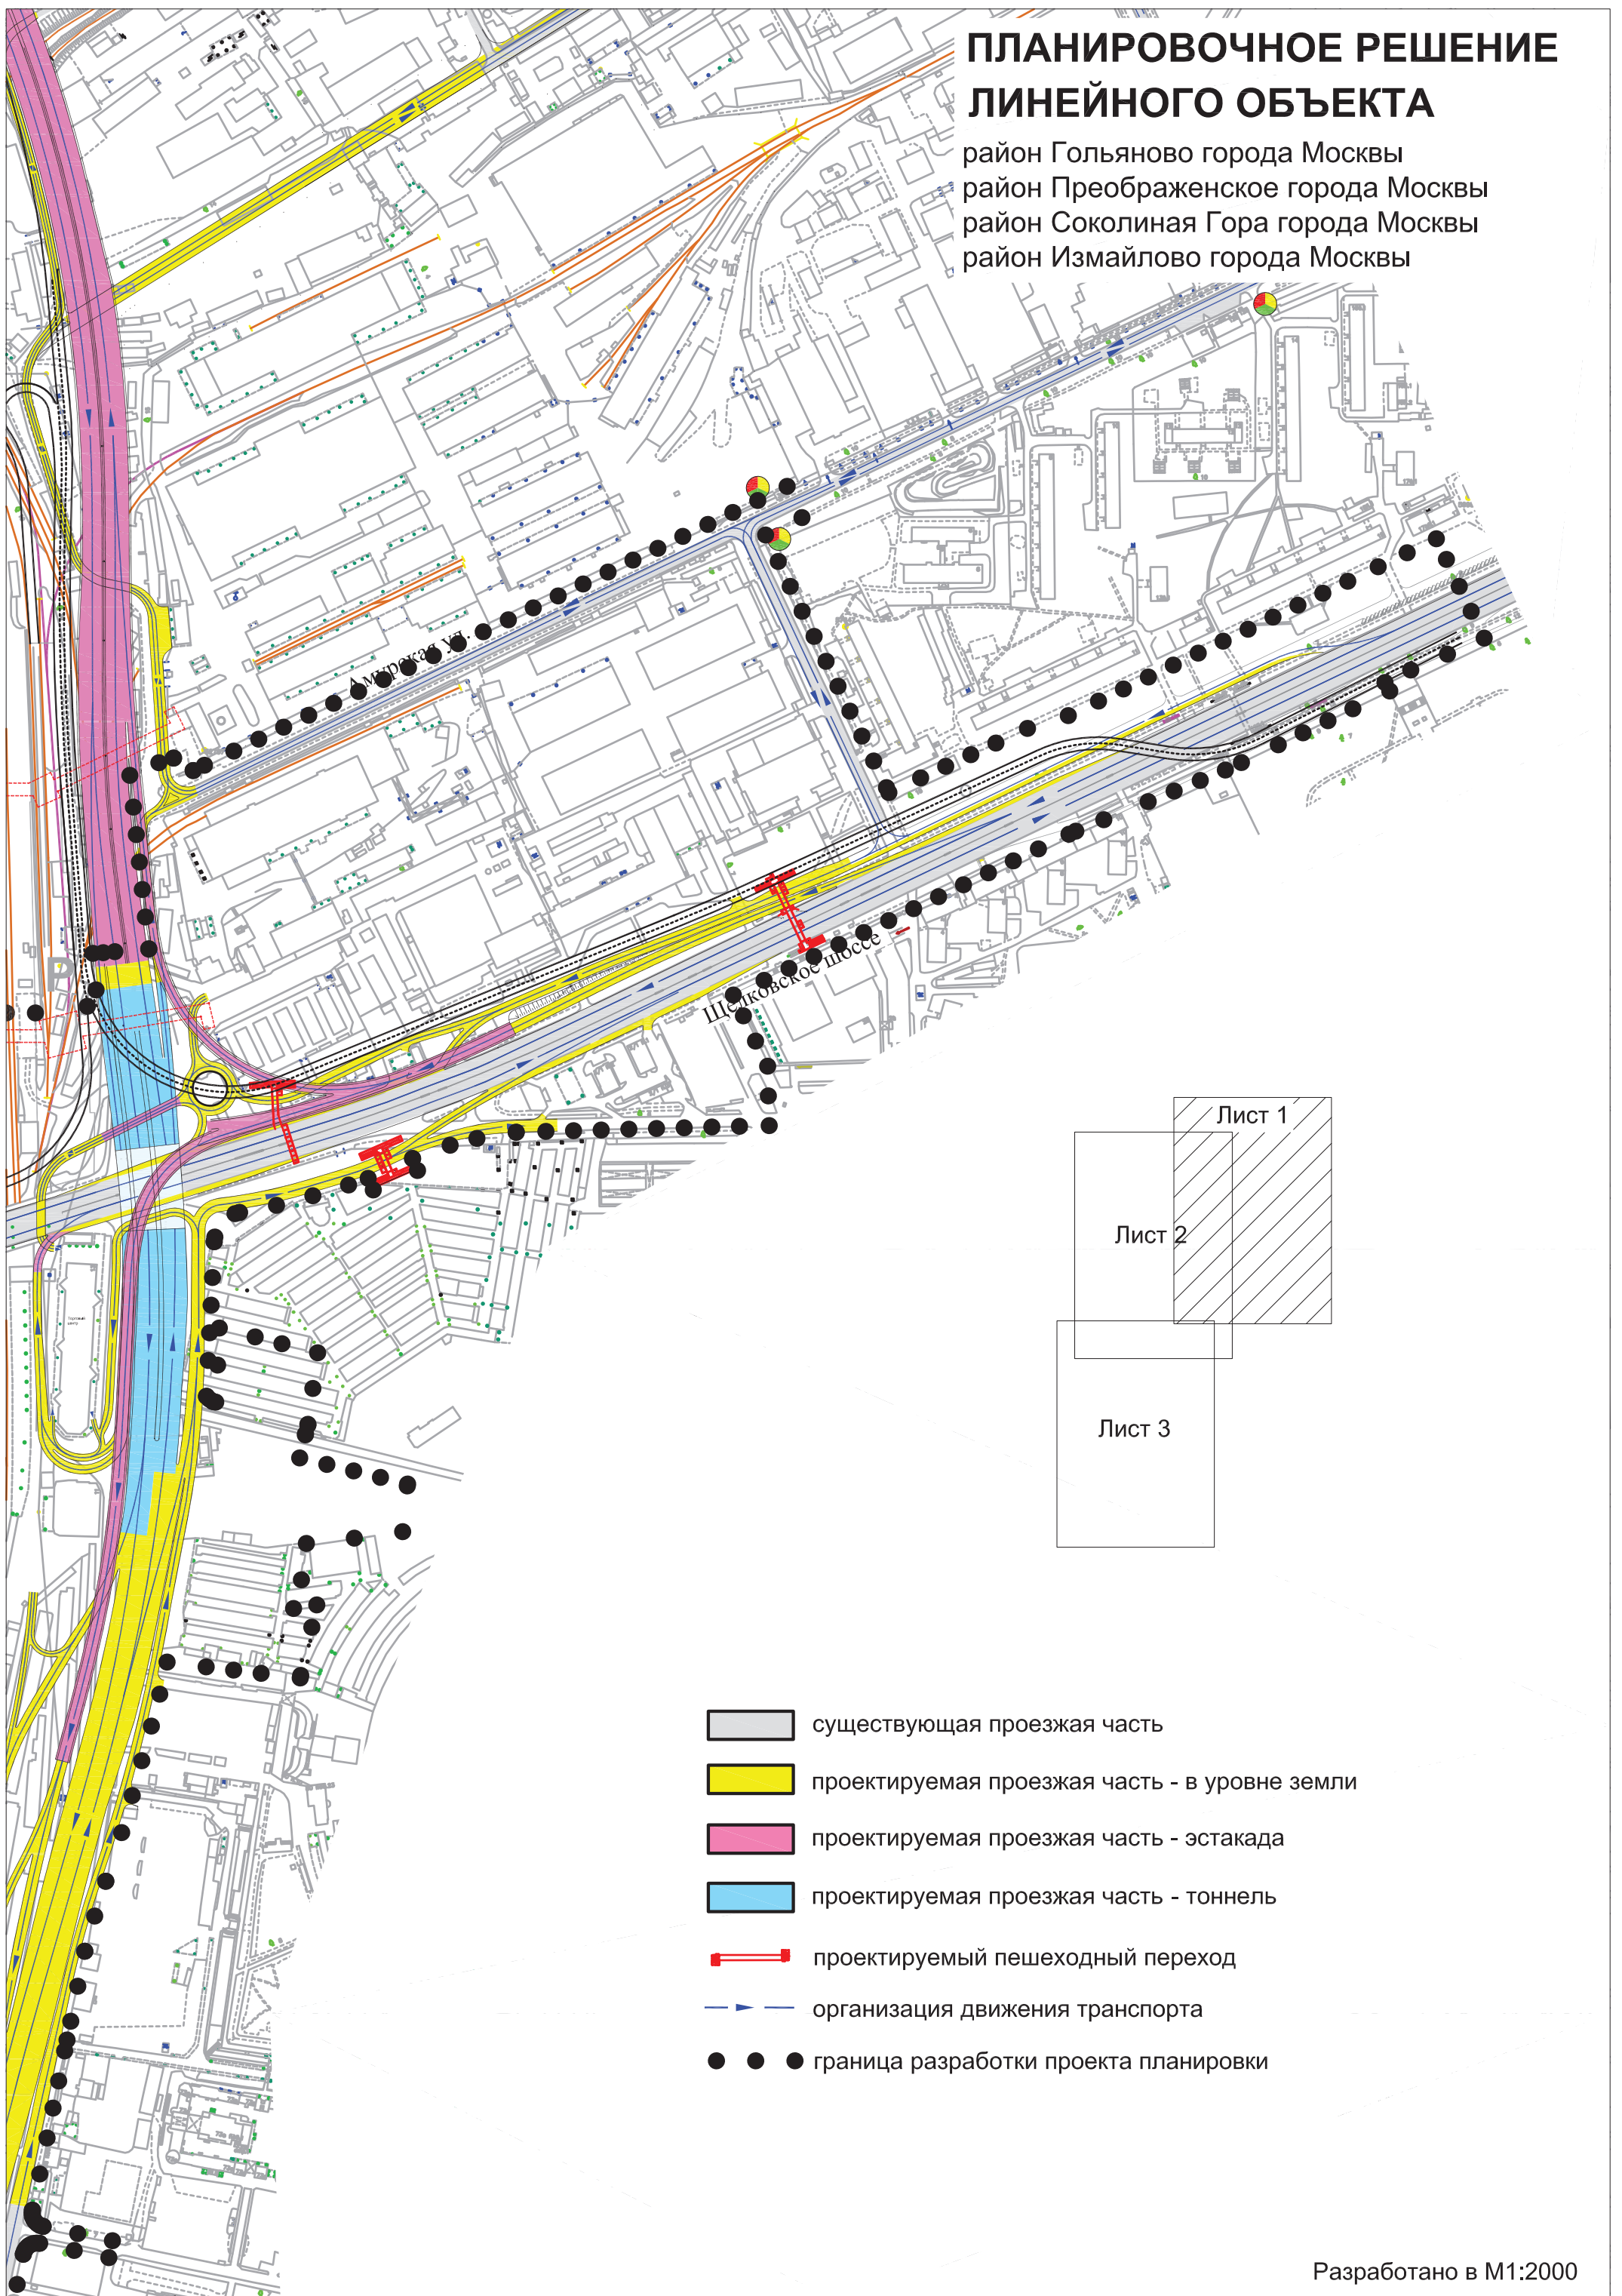


ПЛАНИРОВОЧНОЕ РЕШЕНИЕ ЛИНЕЙНОГО ОБЪЕКТА

район Гольяново города Москвы
район Преображенское города Москвы
район Соколиная Гора города Москвы
район Измайлово города Москвы

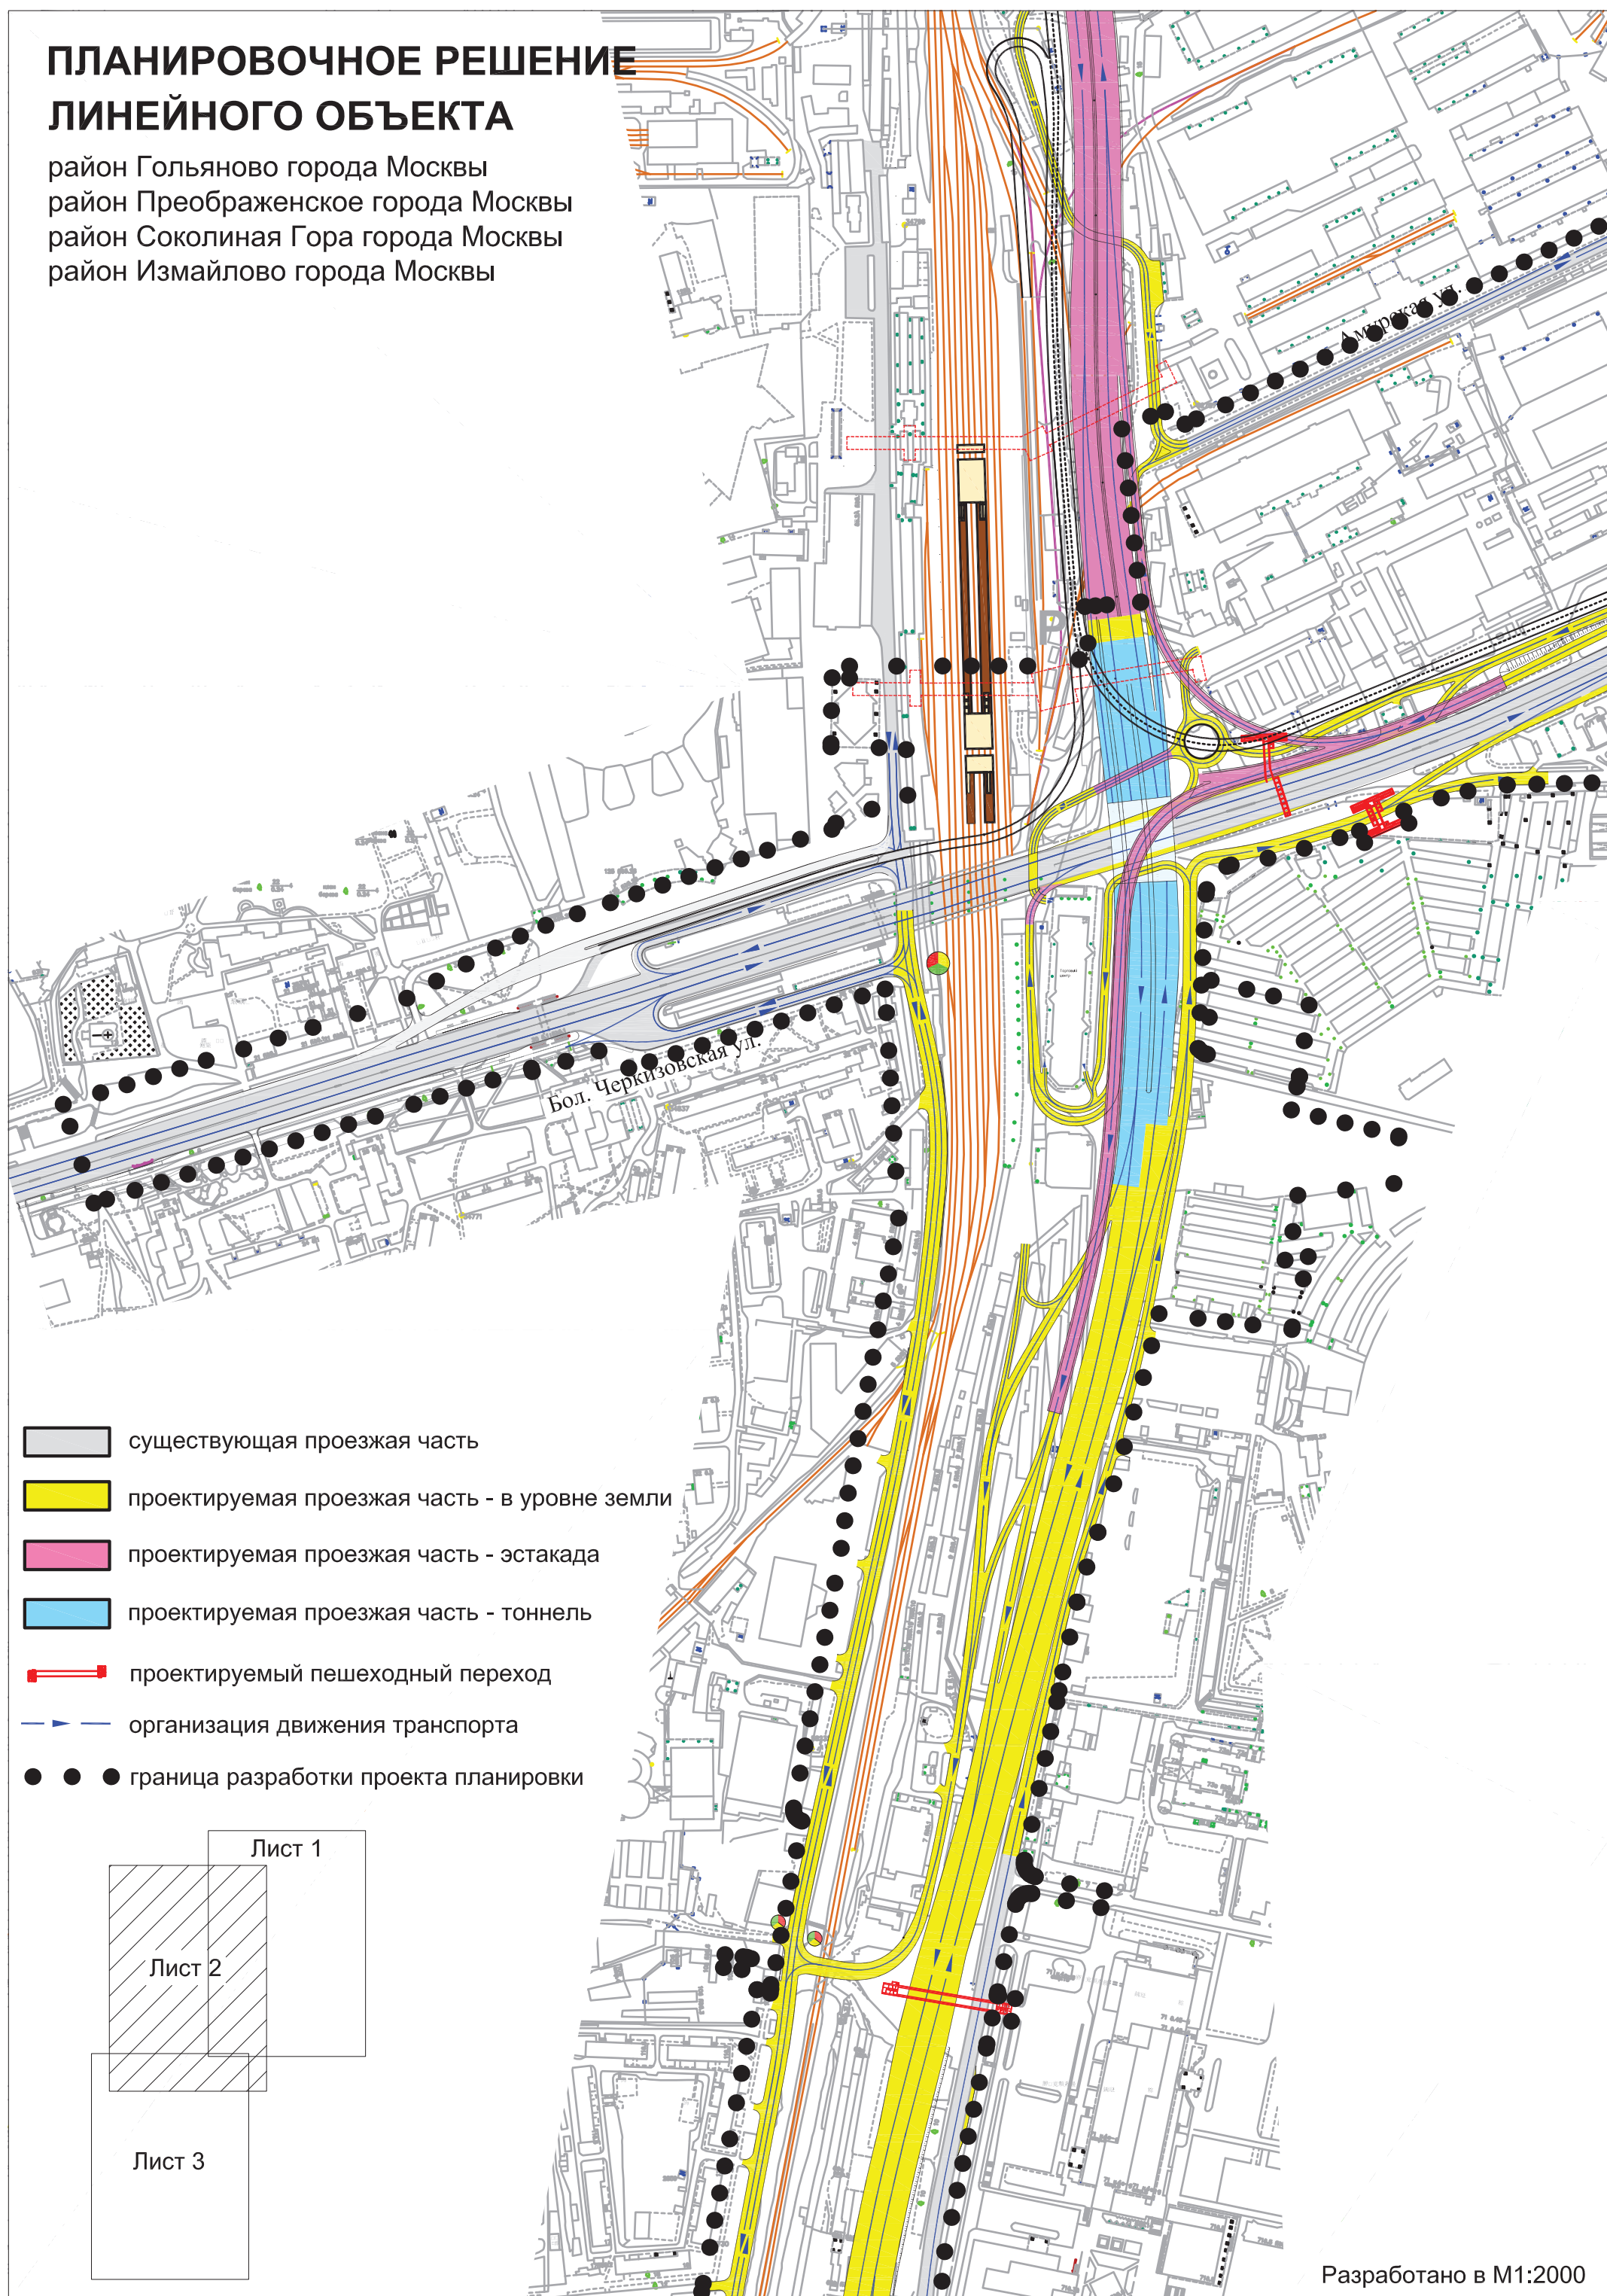

ПЛАНИРОВОЧНОЕ РЕШЕНИЕ ЛИНЕЙНОГО ОБЪЕКТА

район Гольяново города Москвы
район Преображенское города Москвы
район Соколиная Гора города Москвы
район Измайлово города Москвы

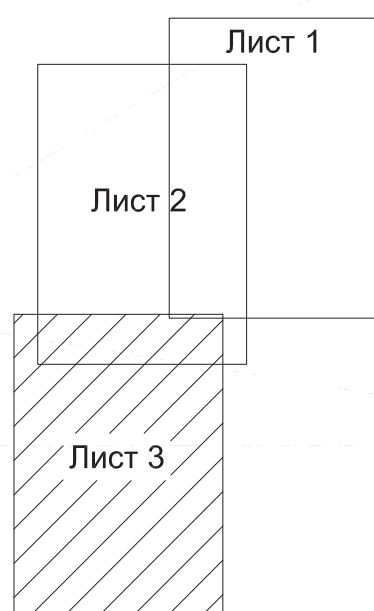

-  существующая проезжая часть
-  проектируемая проезжая часть - в уровне земли
-  проектируемая проезжая часть - эстакада
-  проектируемая проезжая часть - тоннель
-  проектируемый пешеходный переход
-  организация движения транспорта
-  граница разработки проекта планировки

