



ПЛАН ЗОН ПЛАНИРУЕМОГО РАЗМЕЩЕНИЯ ОБЪЕКТОВ КАПИТАЛЬНОГО СТРОИТЕЛЬСТВА

район Перово города Москвы
район Вешняки города Москвы

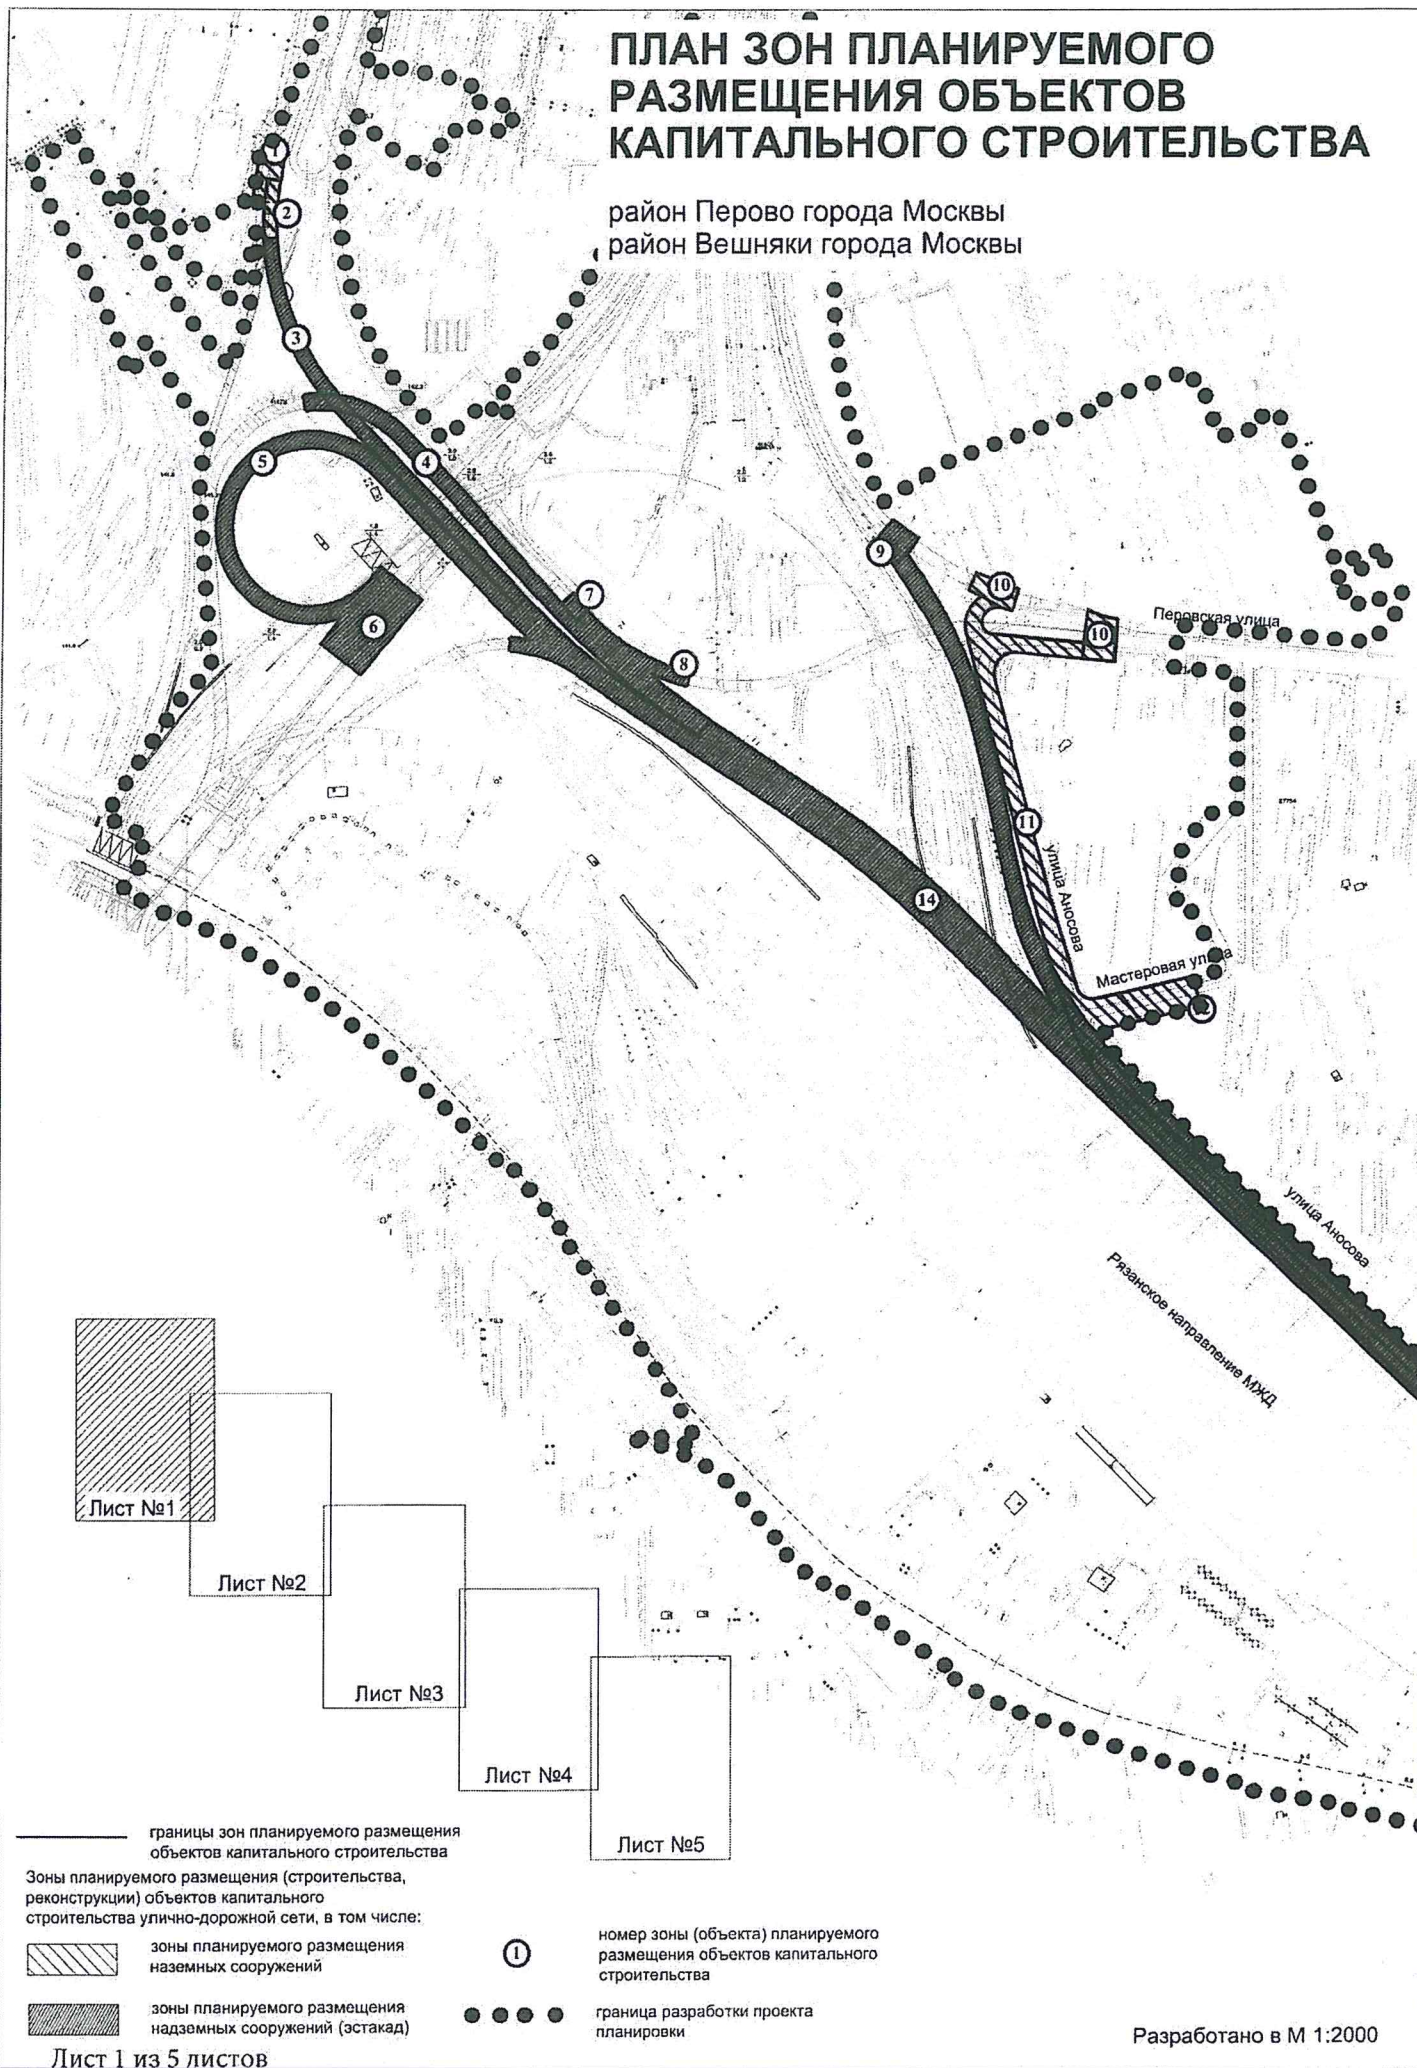

ПЛАН ЗОН ПЛАНИРУЕМОГО РАЗМЕЩЕНИЯ ОБЪЕКТОВ КАПИТАЛЬНОГО СТРОИТЕЛЬСТВА


район Перово города Москвы
район Вешняки города Москвы

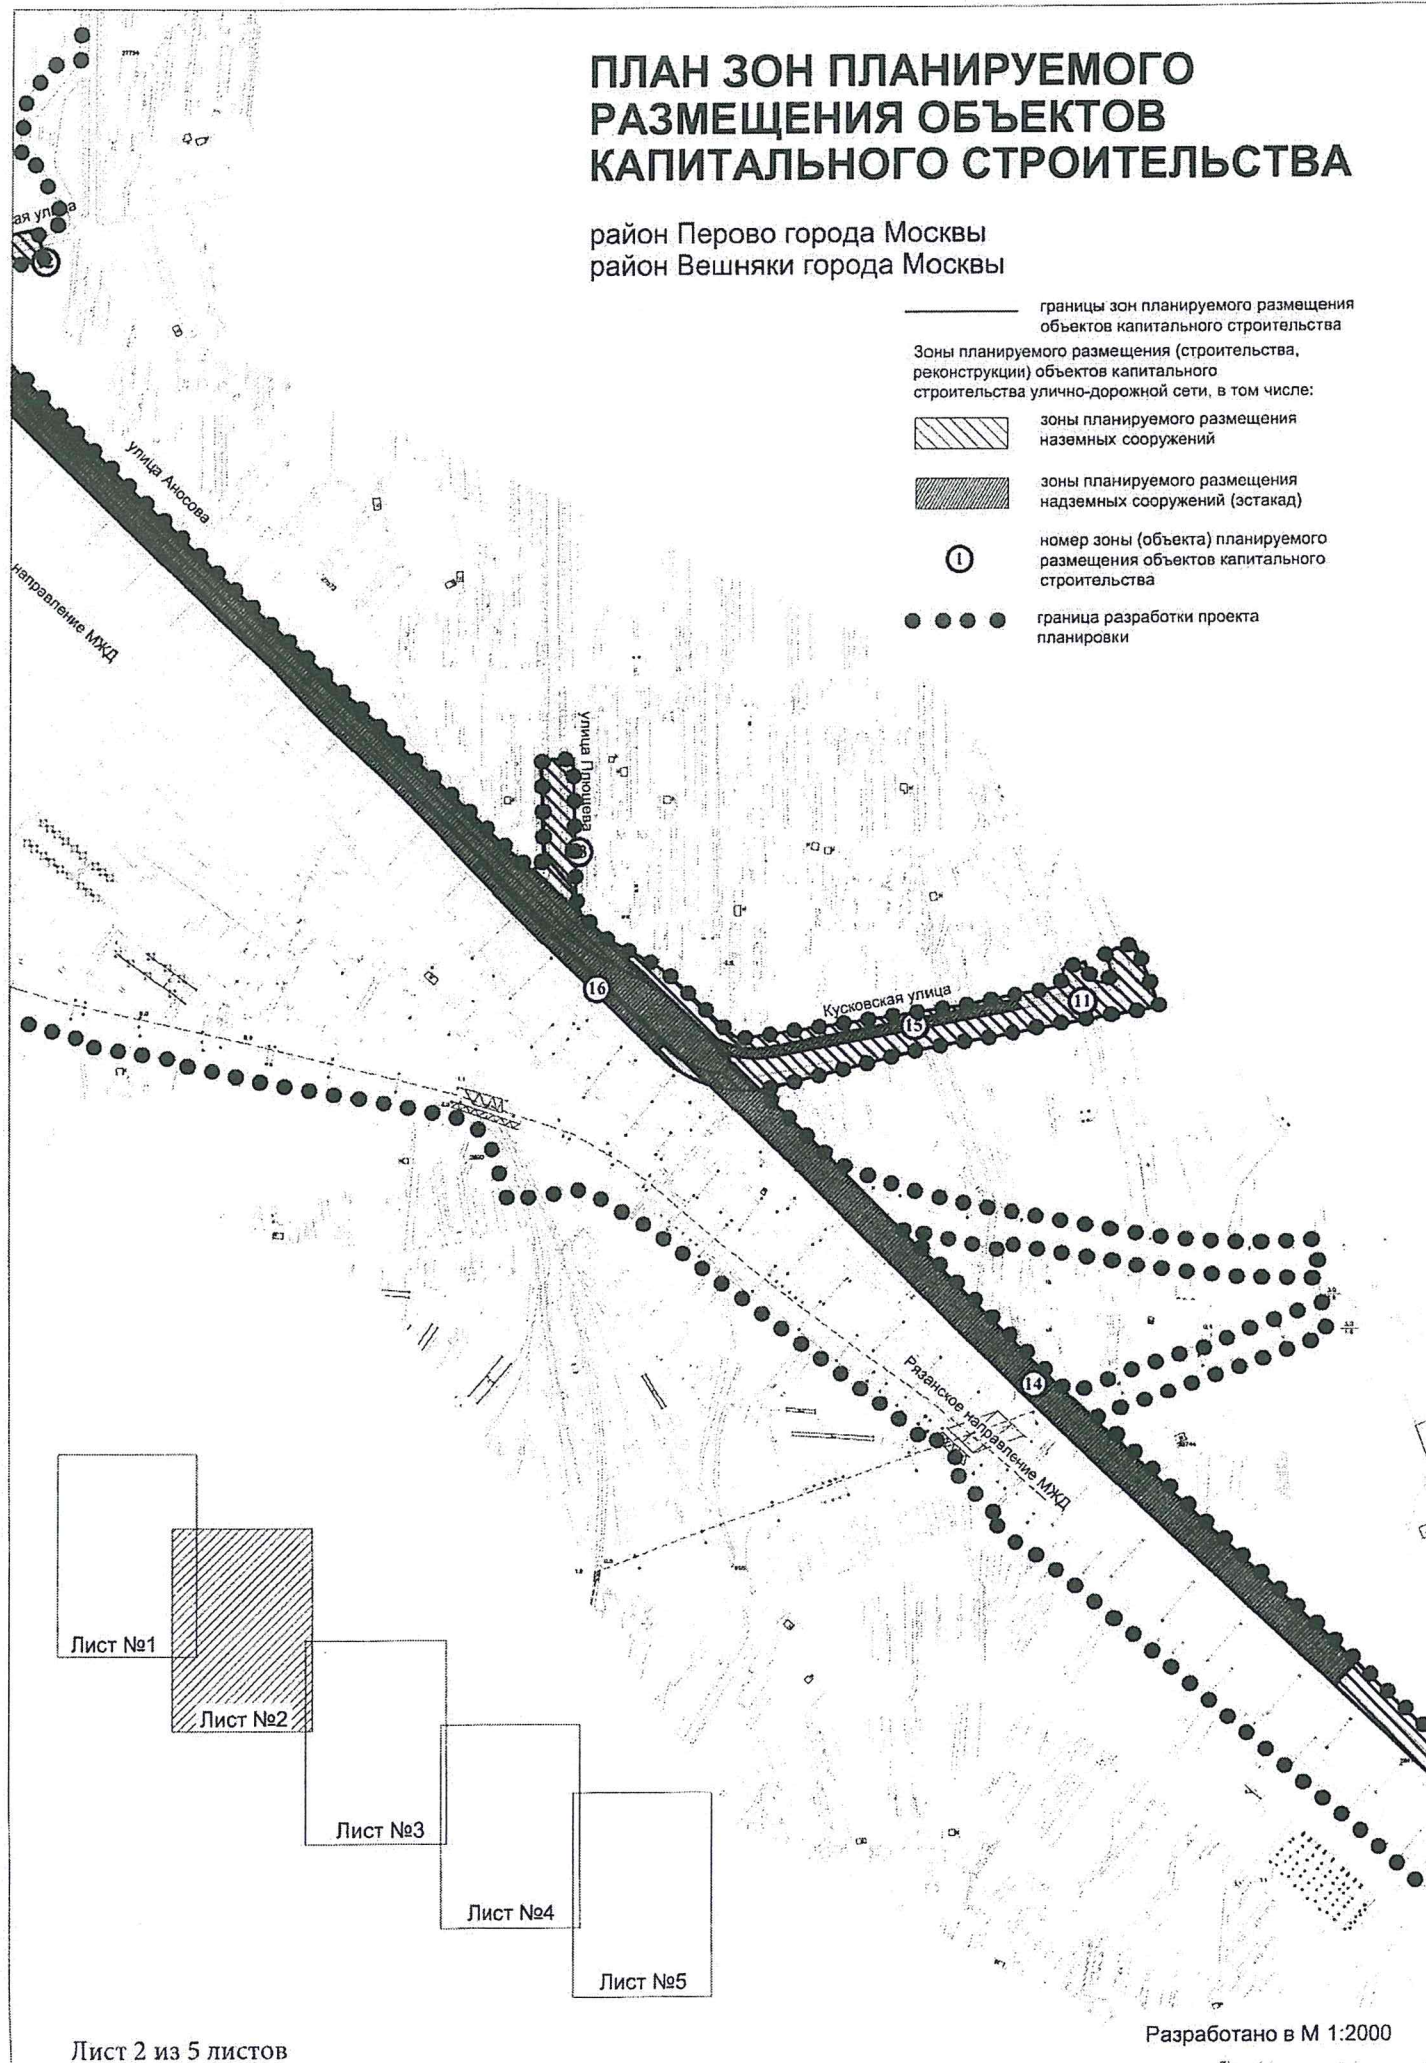

ПЛАН ЗОН ПЛАНИРУЕМОГО РАЗМЕЩЕНИЯ ОБЪЕКТОВ КАПИТАЛЬНОГО СТРОИТЕЛЬСТВА

район Перово города Москвы
район Вешняки города Москвы

- границы зон планируемого размещения объектов капитального строительства
- Зоны планируемого размещения (строительства, реконструкции) объектов капитального строительства улично-дорожной сети, в том числе:
-  зоны планируемого размещения наземных сооружений
 -  зона планируемого размещения подземных, надземных сооружений (переходов, галерей)
 -  зоны планируемого размещения надземных сооружений (эстакад)
 -  номер зоны (объекта) планируемого размещения объектов капитального строительства
 -  граница разработки проекта планировки

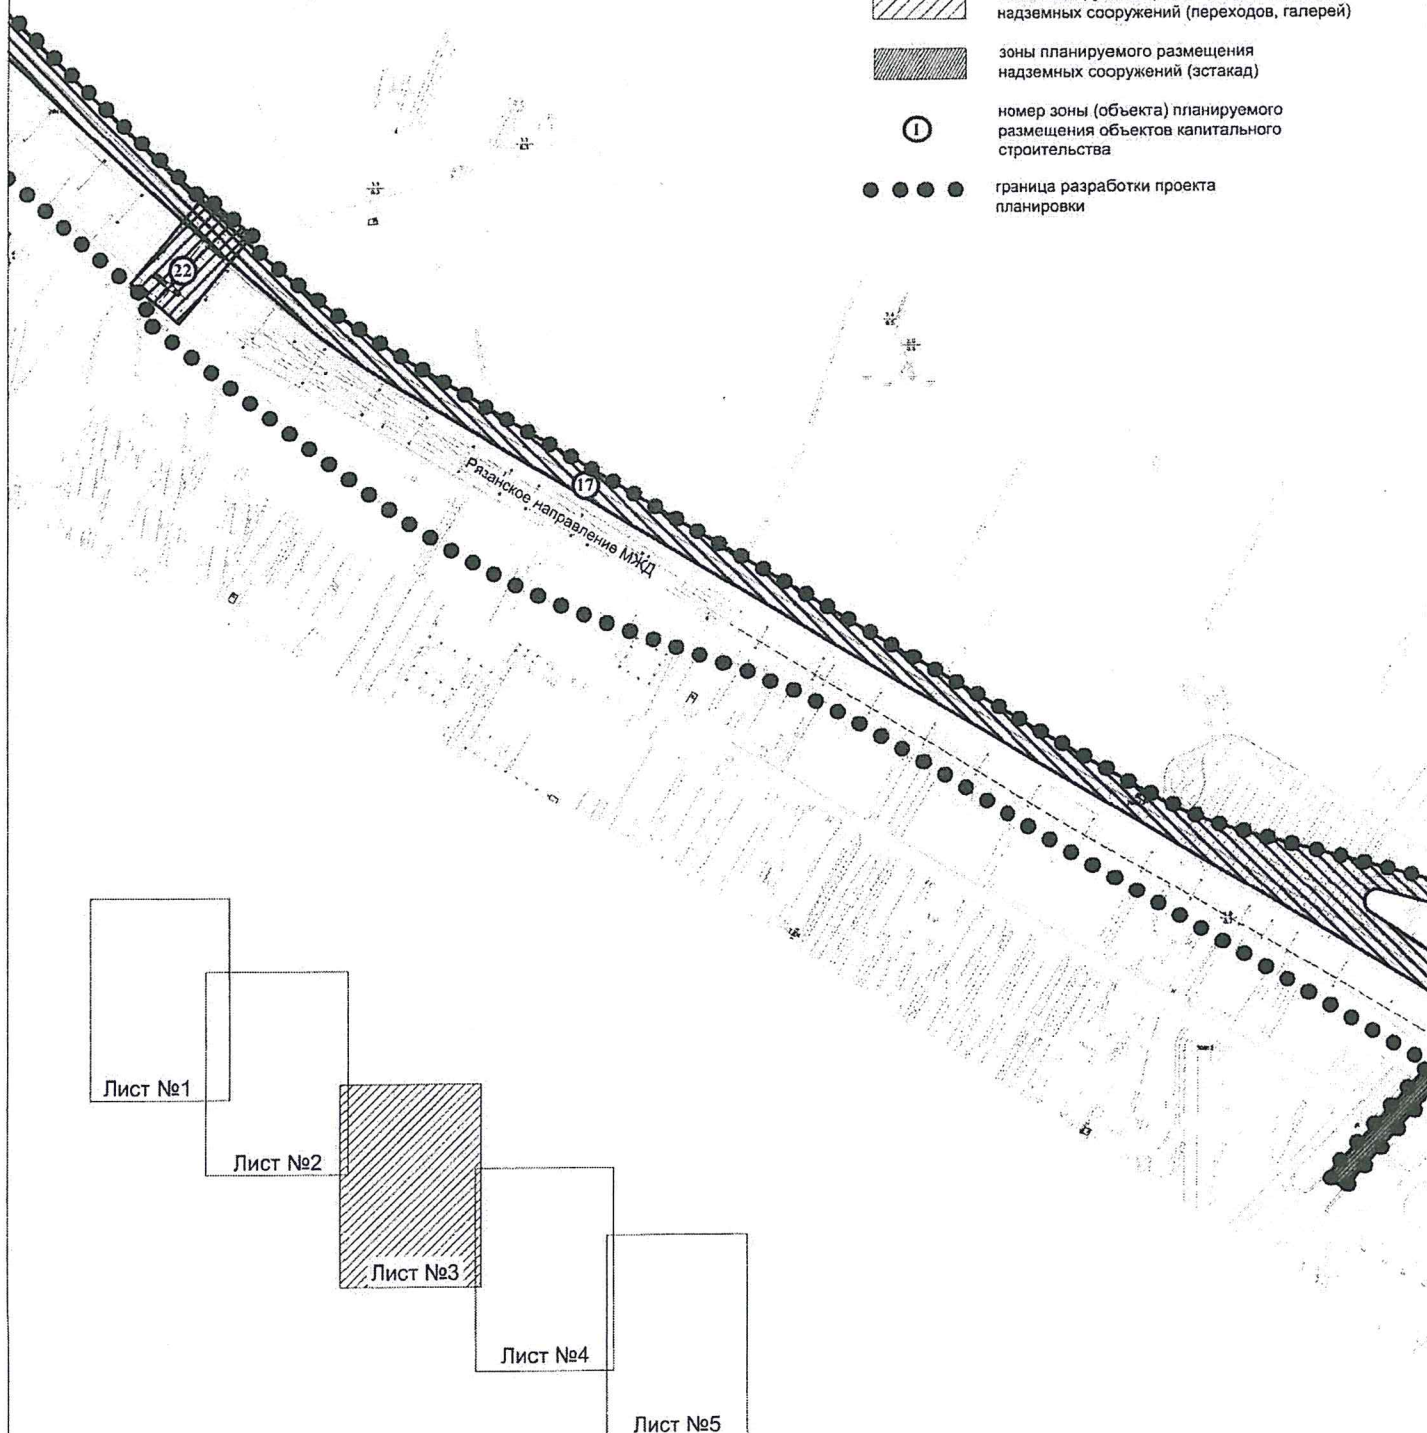

ПЛАН ЗОН ПЛАНИРУЕМОГО РАЗМЕЩЕНИЯ ОБЪЕКТОВ КАПИТАЛЬНОГО СТРОИТЕЛЬСТВА

район Перово города Москвы
район Вешняки города Москвы

— границы зон планируемого размещения
объектов капитального строительства

Зоны планируемого размещения (строительства,
реконструкции) объектов капитального
строительства улично-дорожной сети, в том числе:



зоны планируемого размещения
наземных сооружений



зона планируемого размещения подземных,
надземных сооружений (переходов, галерей)




зоны планируемого размещения
надземных сооружений (эстакад)

①

номер зоны (объекта) планируемого
размещения объектов капитального
строительства



граница разработки проекта
планировки

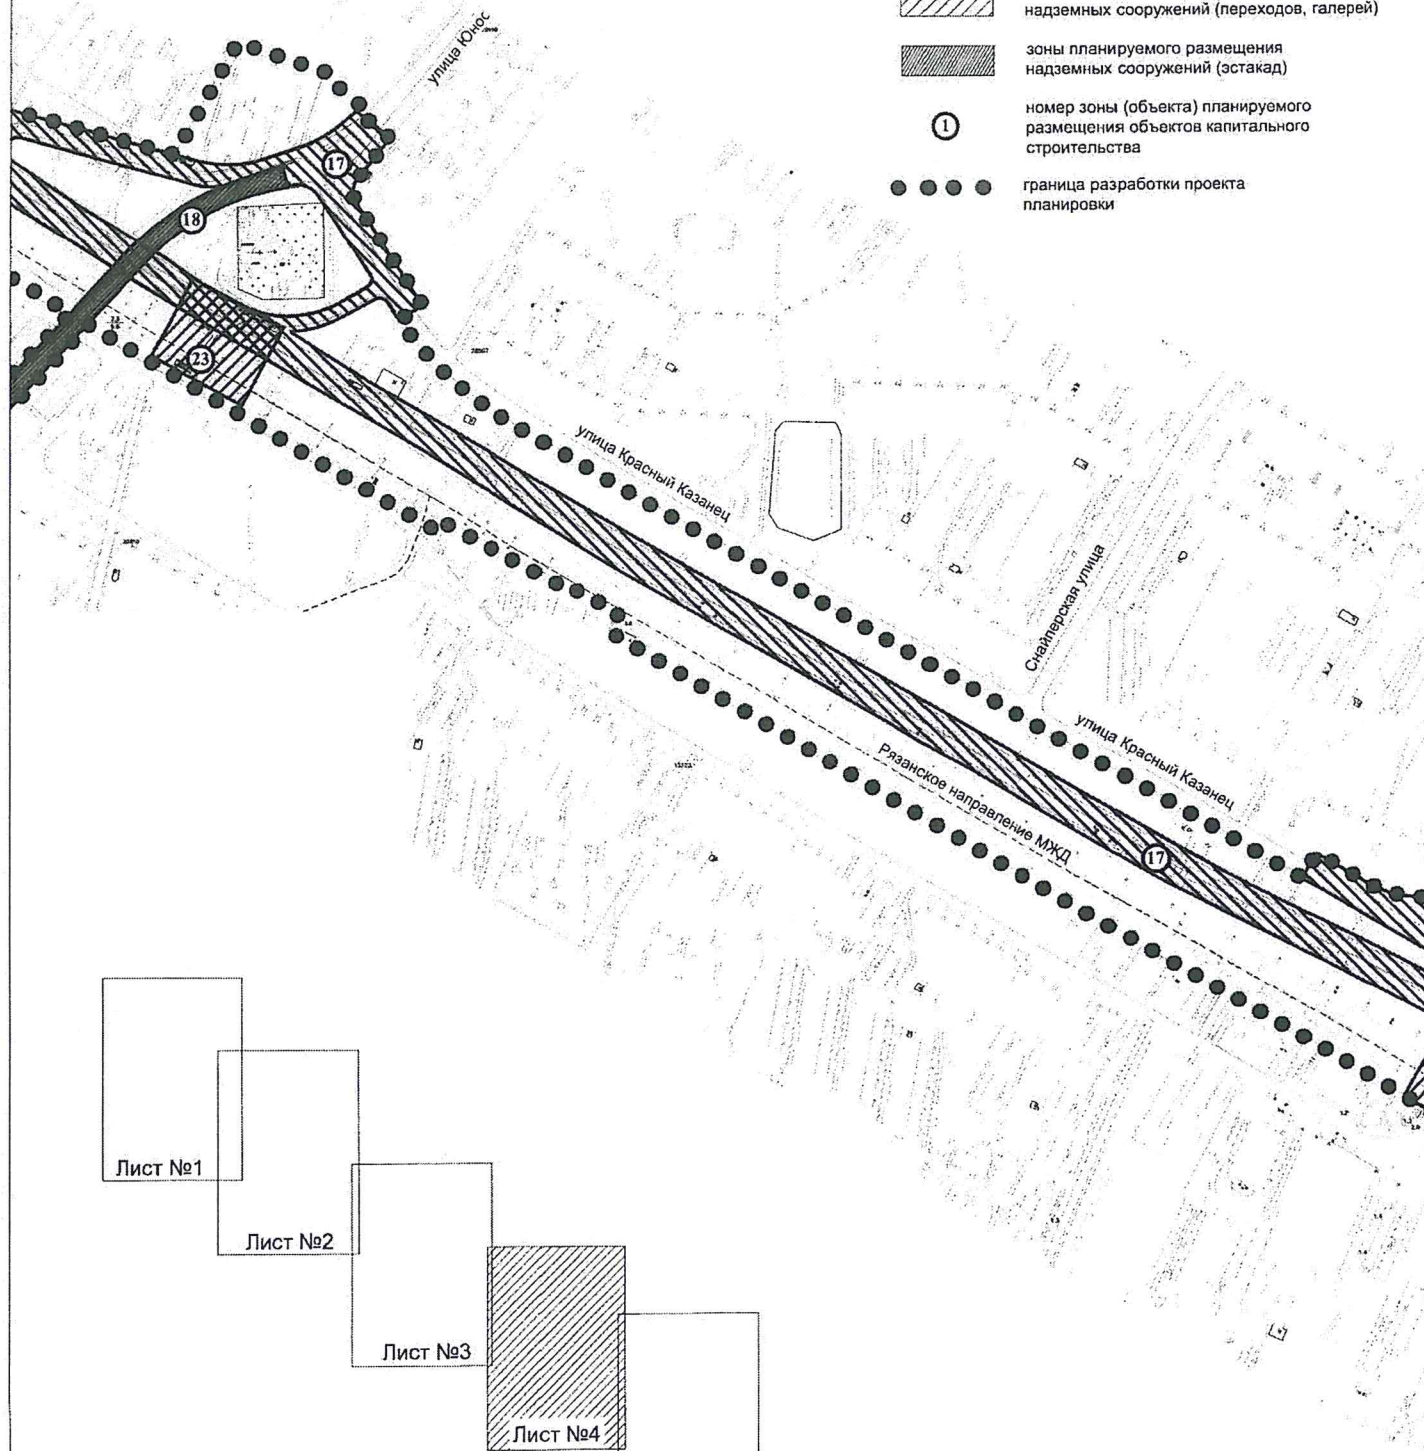

Лист №1

Лист №2

Лист №3


Лист №4

Лист №5

ПЛАН ЗОН ПЛАНИРУЕМОГО РАЗМЕЩЕНИЯ ОБЪЕКТОВ КАПИТАЛЬНОГО СТРОИТЕЛЬСТВА

район Перово города Москвы
район Вешняки города Москвы

- границы зон планируемого размещения объектов капитального строительства
- Зоны планируемого размещения (строительства, реконструкции) объектов капитального строительства улично-дорожной сети, в том числе:
-  зоны планируемого размещения наземных сооружений
 -  зона планируемого размещения подземных, надземных сооружений (переходов, галерей)
 -  зоны планируемого размещения надземных сооружений (эстакад)
 -  номер зоны (объекта) планируемого размещения объектов капитального строительства
 -  граница разработки проекта планировки

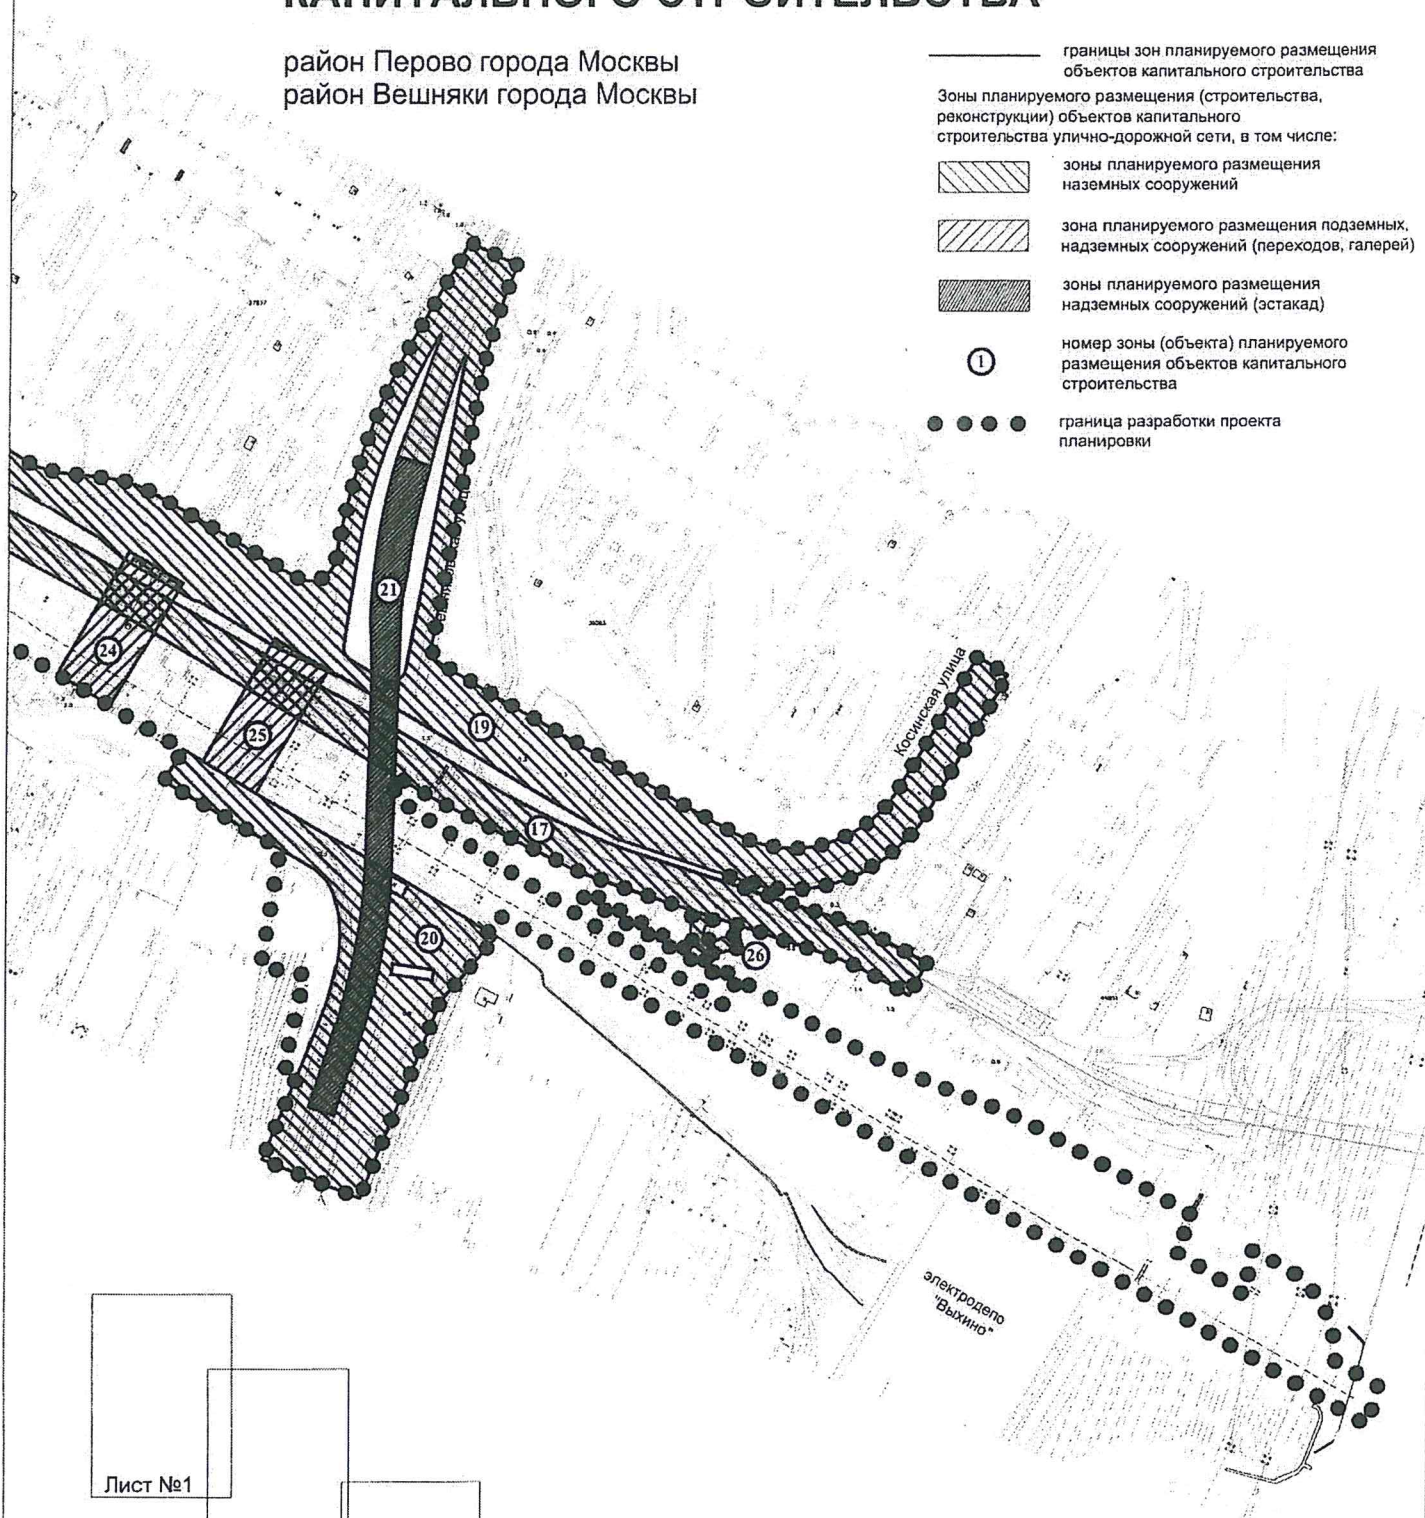

Лист №1

Лист №2

Лист №3

Лист №4

Лист №5

Лист 5 из 5 листов

Разработано в М 1:2000