

ПРАВИТЕЛЬСТВО МОСКВЫ
КОМИТЕТ ПО АРХИТЕКТУРЕ И ГРАДОСТРОИТЕЛЬСТВУ
г. Москвы



ГОСУДАРСТВЕННОЕ УНИТАРНОЕ ПРЕДПРИЯТИЕ

**ГЛАВНОЕ АРХИТЕКТУРНО-ПЛАНИРОВОЧНОЕ
УПРАВЛЕНИЕ**

Заказчик: Москомархитектура

Госконтракт

**Проект размещения сезонного (летнего) кафе при стационарном
предприятии общественного питания для включения в
Схему размещения сезонных (летних) кафе при стационарном
предприятии общественного питания
по адресу:**

Район Бутырский, улица Яблочкова, д. 21 (СВАО)

МОСКВА 2015 г.

ПРАВИТЕЛЬСТВО МОСКВЫ
КОМИТЕТ ПО АРХИТЕКТУРЕ И ГРАДОСТРОИТЕЛЬСТВУ
ГОРОДА МОСКВЫ

ГОСУДАРСТВЕННОЕ УНИТАРНОЕ ПРЕДПРИЯТИЕ
ГЛАВНОЕ АРХИТЕКТУРНО-ПЛАНИРОВОЧНОЕ
УПРАВЛЕНИЕ

Заказчик: Москомархитектура

Госконтракт

Проект размещения сезонного (летнего) кафе при стационарном
предприятии общественного питания для включения в
Схему размещения сезонных (летних) кафе при стационарном
предприятии общественного питания
по адресу:

Район Бутырский, улица Яблочкова, д. 21 (СВАО)

Первый заместитель начальника

Начальник ТППМ СВАО



В.В. Чаадаев





С.А. Топкишев

Москва, 2015 г.

**Проект размещения сезонного (летнего) кафе при стационарном
предприятии общественного питания для включения в
Схему размещения сезонных (летних) кафе при стационарном
предприятии общественного питания
по адресу:**

Район Бутырский, улица Яблочкова, д. 21, (СВАО)

выполнен авторским коллективом в составе:

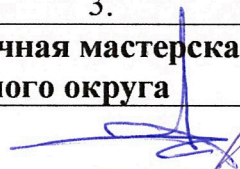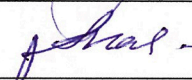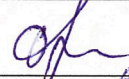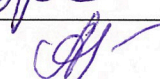№ п/п	Занимаемая должность	Подпись	Фамилия, имя, отчество
1.	2.	3.	4.
1. Территориальная проектно-планировочная мастерская Северо-Восточного административного округа			
1.1	Руководитель мастерской		С.А.Топкишев
1.2	Руководитель бригады		О.В. Пасенко
1.3	Главный специалист		М.Г. Жданова
1.4	Ведущий специалист		О.Г. Овсянникова
1.5	Специалист 2 категории		Л.П.Лега

СОДЕРЖАНИЕ

№ п/п	НАИМЕНОВАНИЕ	стр.
1.	Пояснительная записка	5
	Табличные материалы: Координаты места размещения (широта и долгота) в подсистеме обеспечения доступа к геопространственным данным (ПС ОДГД). Система координат МСК-77	6
2.	Графические материалы:	
	- Схема размещения объекта на территории Северо-Восточного административного округа;	8
	- Фрагмент схемы размещения объекта на территории района Бутырский, СВАО, М 1:5000;	9
	- Ситуационный план участка в масштабе М 1:2000;	10
	- Актуальная фотофиксация участка размещения объекта;	11-12
	- Генплан участка в М 1:500;	13

ПОЯСНИТЕЛЬНАЯ ЗАПИСКА

1. ОБЩИЕ СВЕДЕНИЯ:

- 1.1. **Административный округ:** Северо-Восточный
- 1.2. **Район:** Бутырский
- 1.3. **Адресный ориентир торгового объекта:** Яблочкова ул., д.21
- 1.4. **Вид объекта:** Сезонное (летнее) кафе при стационарном предприятии
- 1.5. **Тип объекта (специализация):** Общественное питание
- 1.6. **Наименование организации/ИП:** ООО «Сластена»
- 1.7. **Период размещения:** с 1 апреля по 1 ноября (монтаж не ранее 15 марта, демонтаж не позднее 15 ноября)

2. ХАРАКТЕРИСТИКА УЧАСТКА РАЗМЕЩЕНИЯ:

2.1. Расположение участка в системе города (территориальная приближенность к общегородским центрам, крупным магистралям, ст. метро и т.д.): участок расположен на расстоянии 340м восточнее Дмитровского шоссе; в 250м к востоку от станции метро «Тимирязевская» Серпуховско-Тимирязевской линии метрополитена; в 100 м от станции «Тимирязевская» Московской монорельсовой транспортной системы; вблизи ул.Яблочкова (магистральная улица районного значения ППМ № 214-ПП от 26.03.2002г.).

2.2. Описание границ и фактического состояния участка размещения: участок размещения представляет собой замощенную тротуарной плиткой, благоустроенную территорию; ограничен с западной стороны внутриквартальным проездом; с северной стороны –фасадом здания предприятия общественного питания, с восточной и южной сторон – пешеходной зоной и проходом в соседнее предприятие.

2.3. Наличие зеленых насаждений (в том числе):

деревьев: не имеется

кустарников: не имеется

площадь газонов: не имеется

2.4. Сведения об имеющихся градостроительных ограничениях и режимных зонах: не имеется

2.5. Иные сведения: размещение и обустройство сезонного (летнего) кафе осуществляется в соответствии с требованиями постановления Правительства Москвы от 06.03.2015 г. № 102-ПП «О размещении сезонных (летних) кафе при стационарных предприятиях общественного питания»

3. ТЕХНИКО-ЭКОНОМИЧЕСКИЕ ПОКАЗАТЕЛИ:

3.1. Площадь места размещения: 0,0071 га

3.2. Площадь стационарного предприятия: 340,3 кв.м

3.3. Площадь объекта: 71 кв.м


4. ТАБЛИЧНЫЕ МАТЕРИАЛЫ:

4.1. Координаты места размещения (широта и долгота) в подсистеме обеспечения доступа к геопространственным данным (ПС ОДГД). Система координат МСК-77

Адрес	Долгота	Широта
Яблочкова ул., д.21	17008,173	5132,636

ГРАФИЧЕСКИЕ МАТЕРИАЛЫ


СХЕМА РАЗМЕЩЕНИЯ ОБЪЕКТА НА ТЕРРИТОРИИ СЕВЕРО-ВОСТОЧНОГО АДМИНИСТРАТИВНОГО ОКРУГА

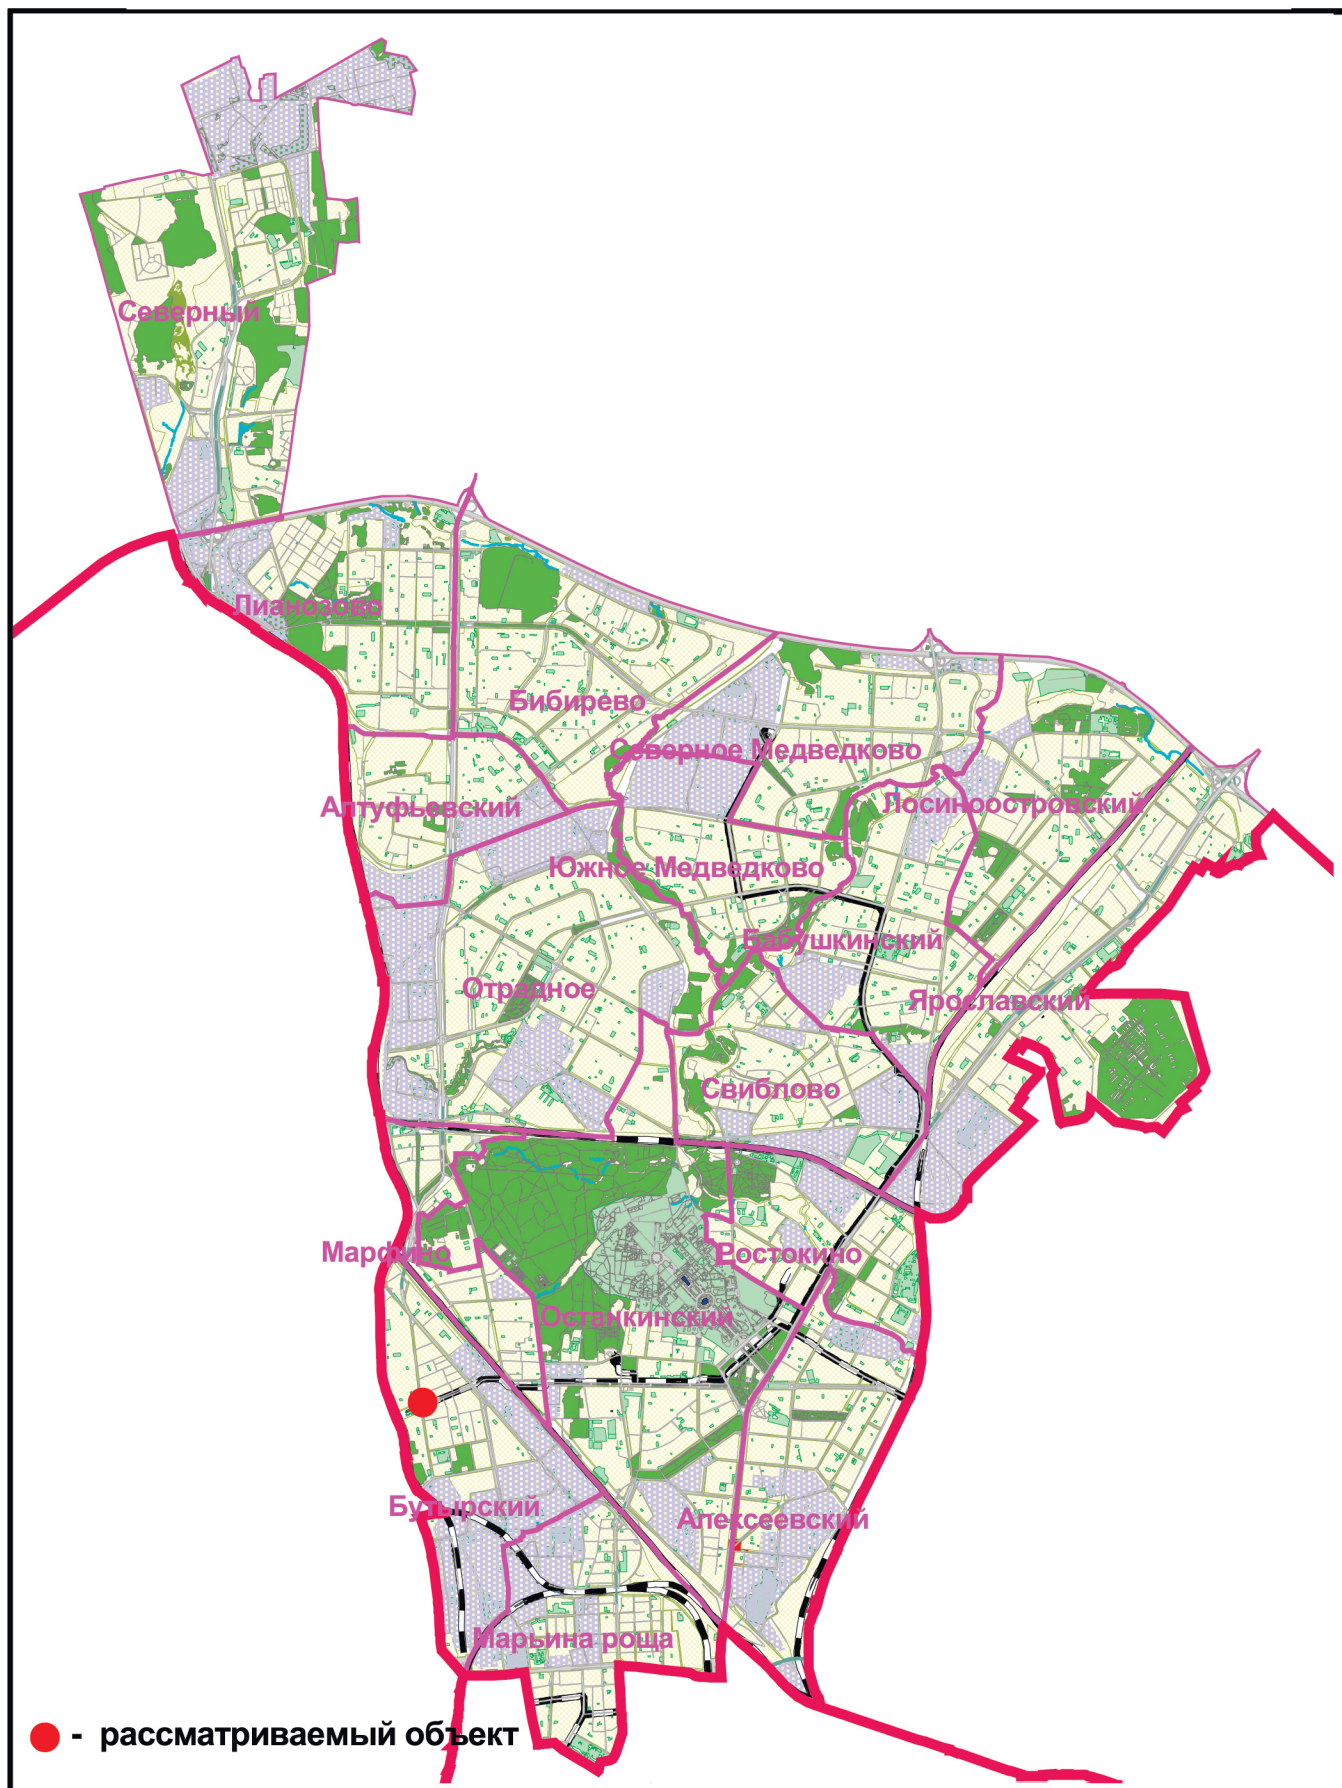

ГОСУДАРСТВЕННОЕ УНИТАРНОЕ ПРЕДПРИЯТИЕ
ГЛАВНОЕ АРХИТЕКТУРНО-ПЛАНИРОВОЧНОЕ УПРАВЛЕНИЕ

СХЕМА РАЗМЕЩЕНИЯ ОБЪЕКТА НА ТЕРРИТОРИИ
СЕВЕРО-ВОСТОЧНОГО АДМИНИСТРАТИВНОГО ОКРУГА

**ФРАГМЕНТ СХЕМЫ РАЗМЕЩЕНИЯ
ОБЪЕКТОВ НА ТЕРРИТОРИИ РАЙОНА БУТЫРСКИЙ
СЕВЕРО-ВОСТОЧНЫЙ АДМИНИСТРАТИВНЫЙ ОКРУГ
М 1:5000**

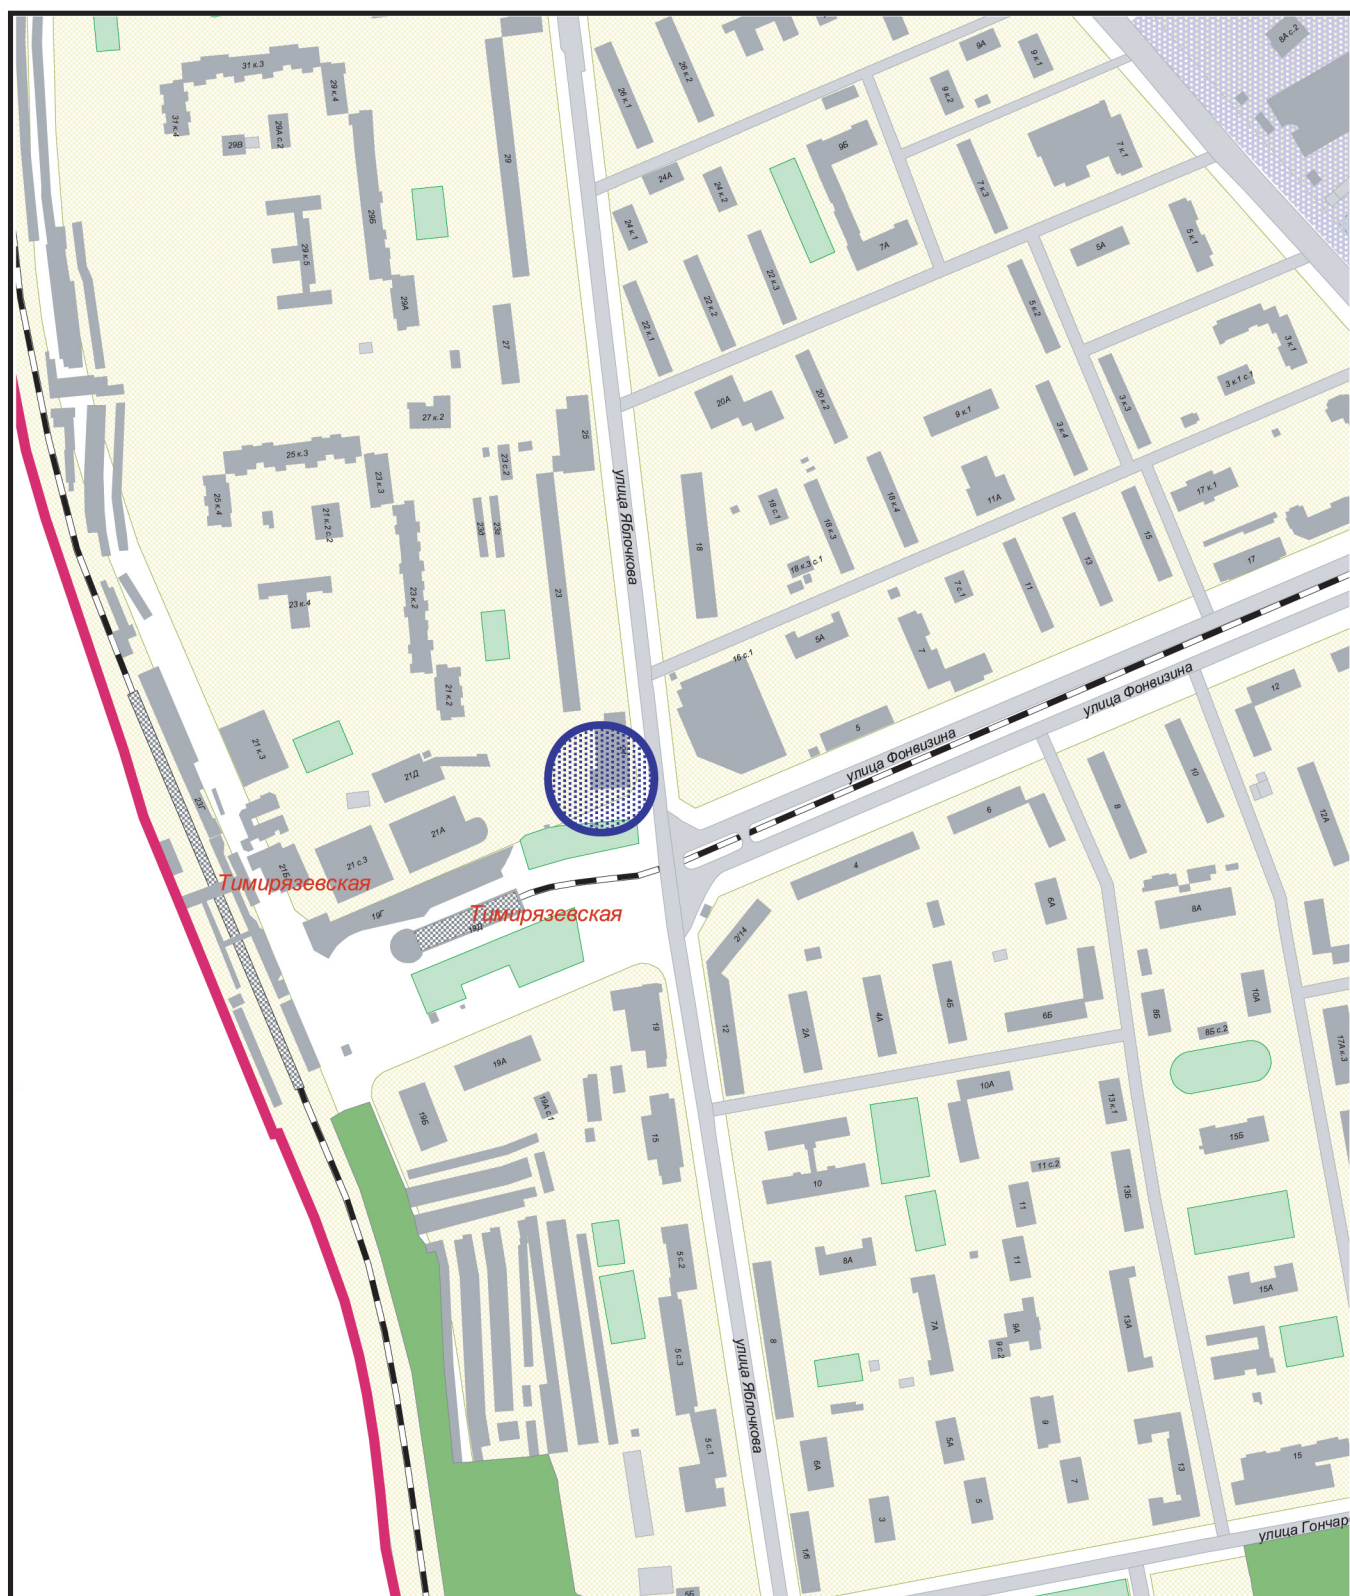

Сезонное (летнее) кафе при стационарном предприятии



ГОСУДАРСТВЕННОЕ УНИТАРНОЕ ПРЕДПРИЯТИЕ
ГЛАВНОЕ АРХИТЕКТУРНО-ПЛАНИРОВОЧНОЕ УПРАВЛЕНИЕ

ФРАГМЕНТ СХЕМЫ РАЗМЕЩЕНИЯ
ОБЪЕКТОВ НА ТЕРРИТОРИИ РАЙОНА
БУТЫРСКИЙ СЕВЕРО-ВОСТОЧНЫЙ
АДМИНИСТРАТИВНЫЙ ОКРУГ
М 1:5000

Наименование объекта: Сезонное (летнее) кафе при стационарном предприятии

Адрес: Яблочкова ул., д.21

Округ: СВАО Район: Бутырский


Заказчик: Москомархитектура

№ створы: 5-17-6

Вид работ: размещение объекта

ЦИО ГлавАПУ

№65272

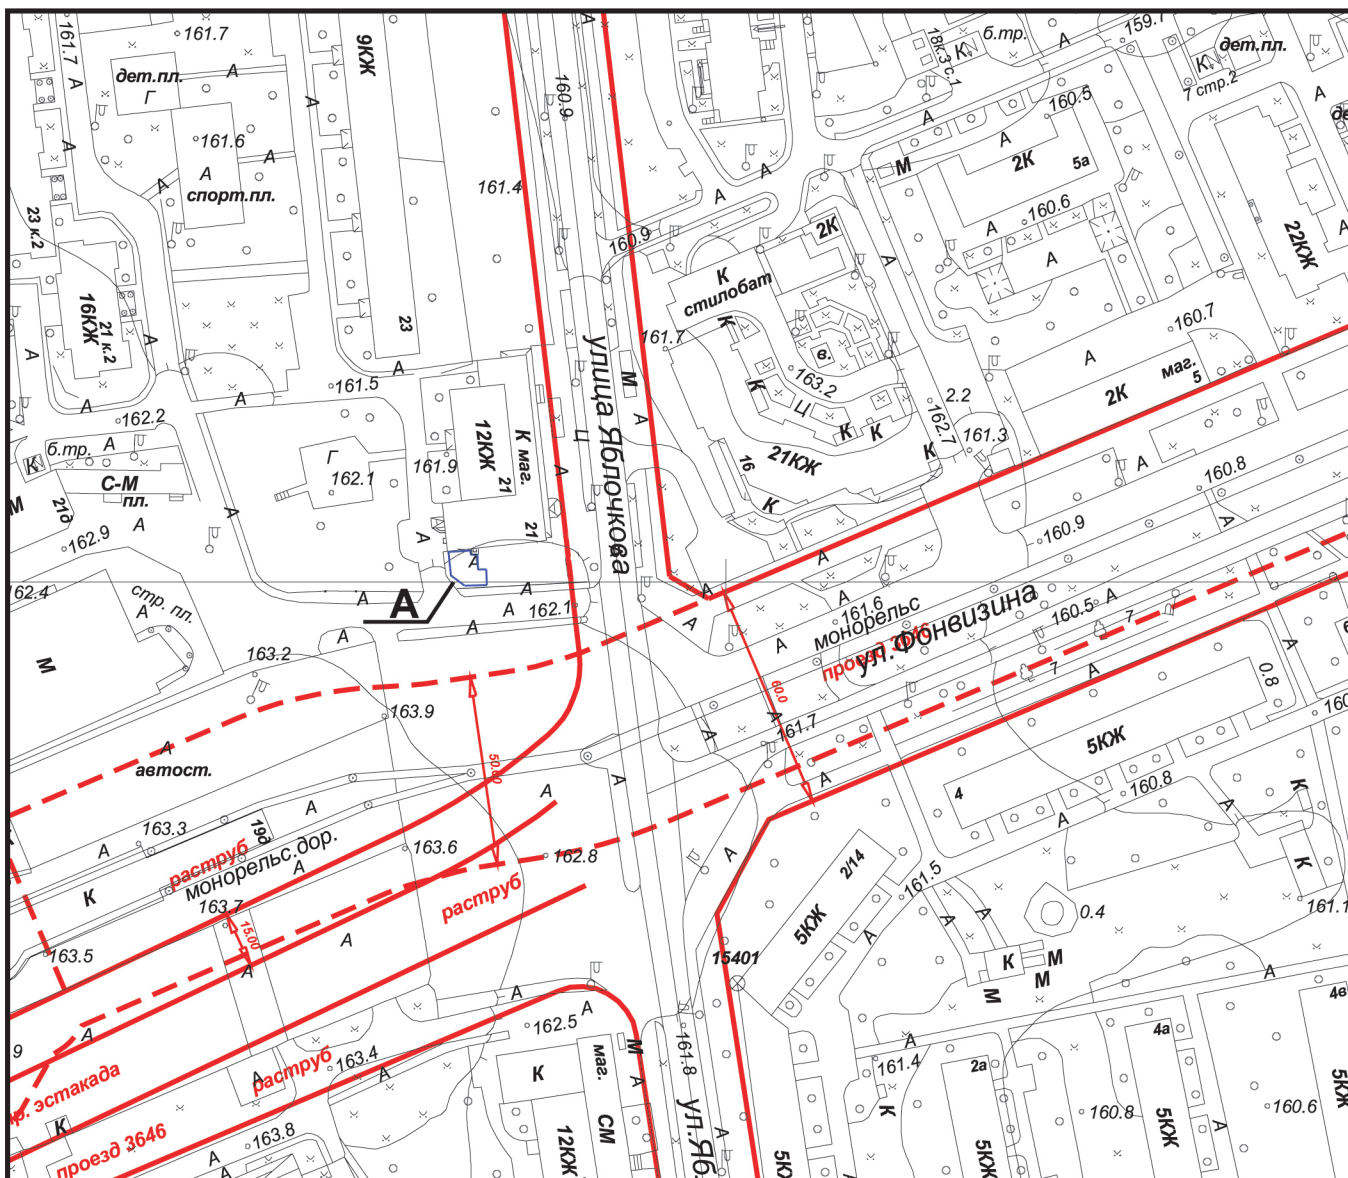

Площадь участка: 0,0071 га, в литерах "А"

Начальник ТППМ СВАО



Топкишев С.А.

" " 2015 г. М.П.

АКТУАЛЬНАЯ ФОТОФИКСАЦИЯ МЕСТА РАЗМЕЩЕНИЯ ОБЪЕКТА

1




2



АКТУАЛЬНАЯ ФОТОФИКСАЦИЯ МЕСТА РАЗМЕЩЕНИЯ ОБЪЕКТА

3

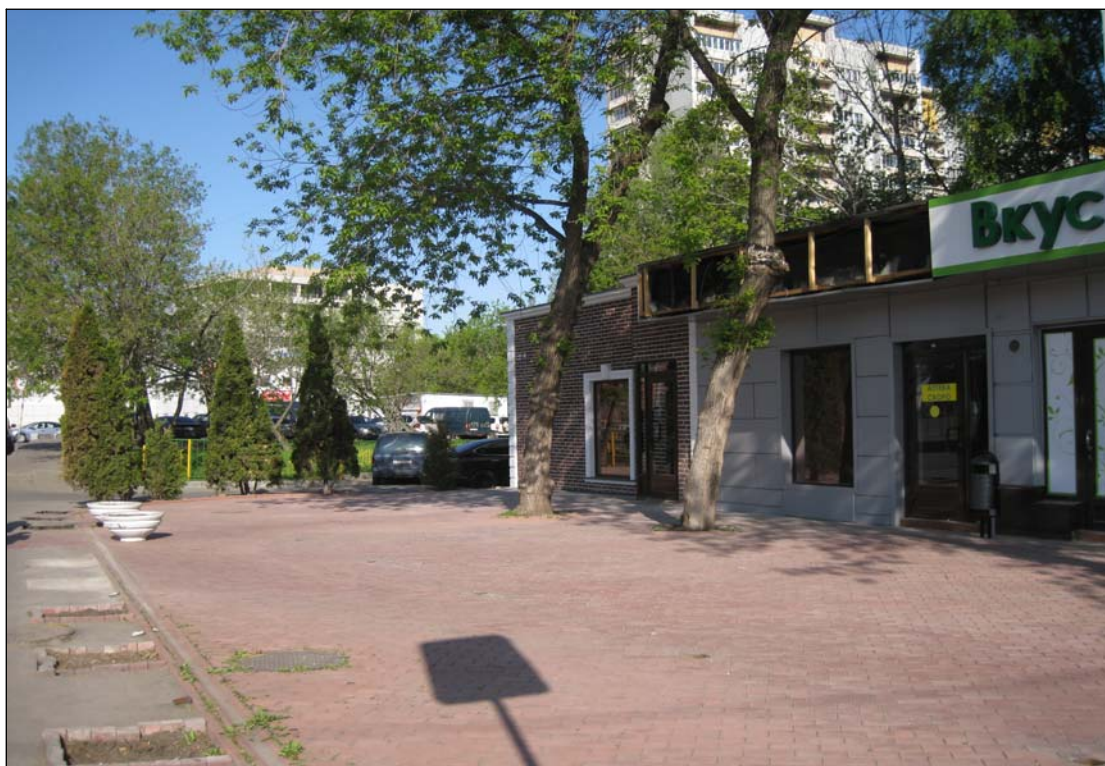

4

